



TORBA: LABORATORIO DIVULGATIVO E PRATICO ATTIVITA' TRADIZIONALI - Primo ambito

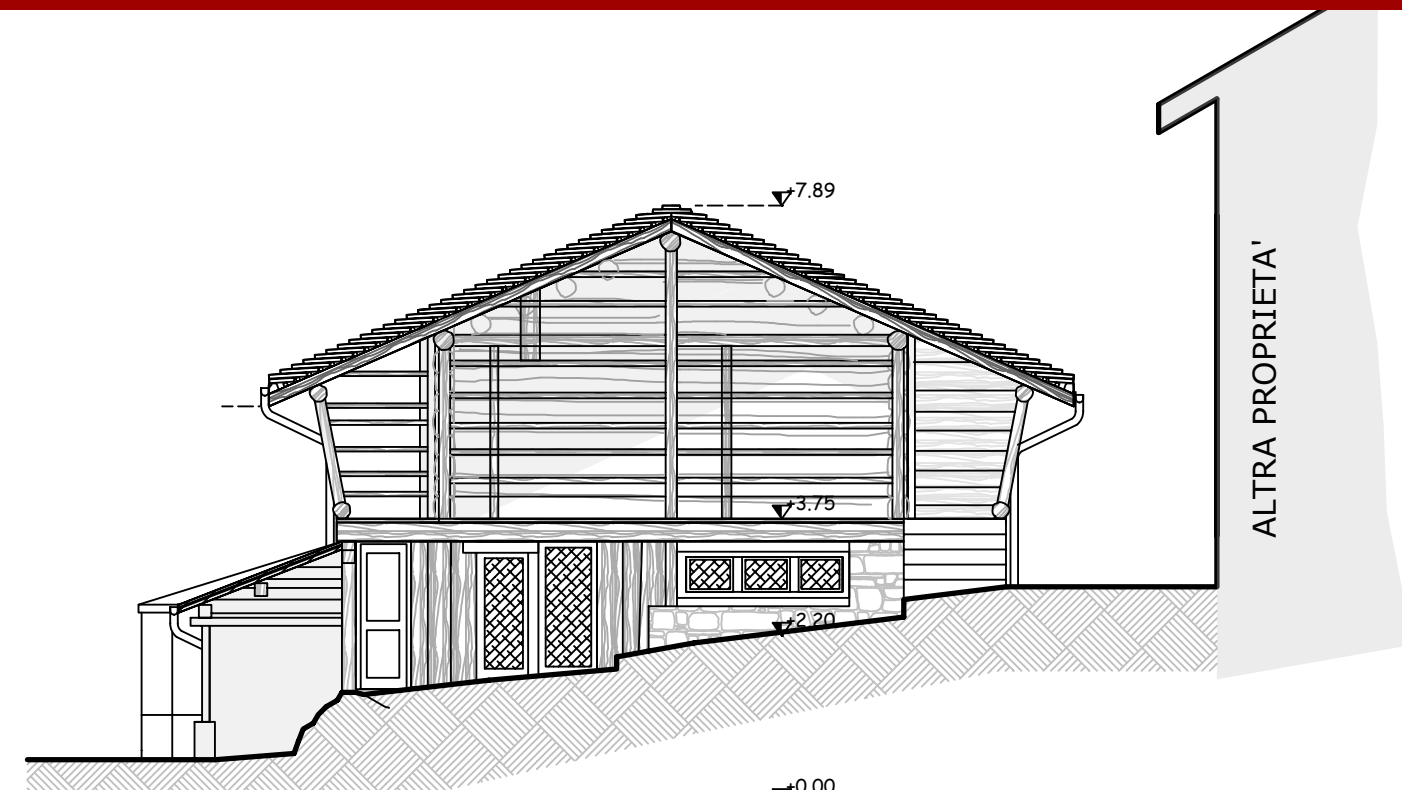


Prospetto Nord - Scala 1: 100

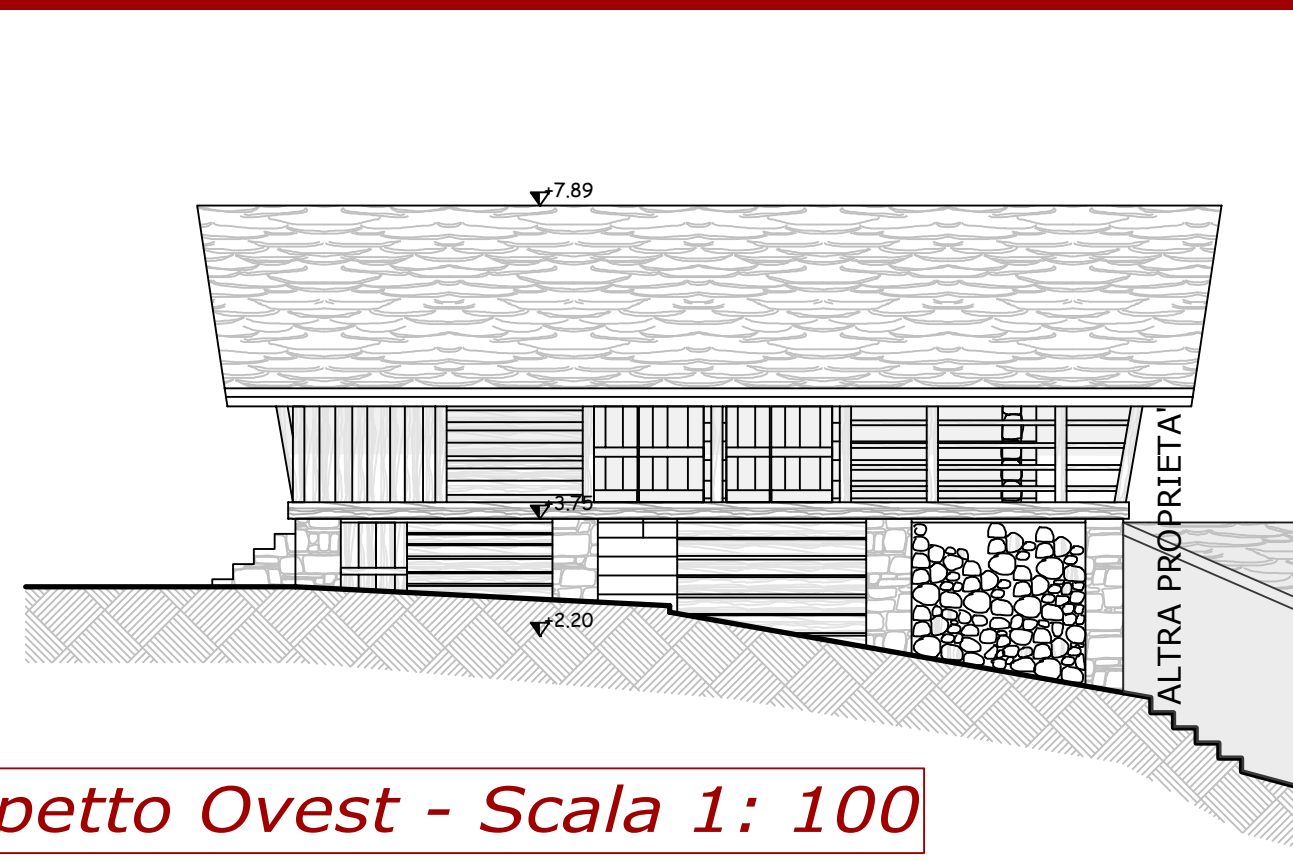

Prospetto Ovest - Scala 1: 100




Prospetto Est - Scala 1: 100

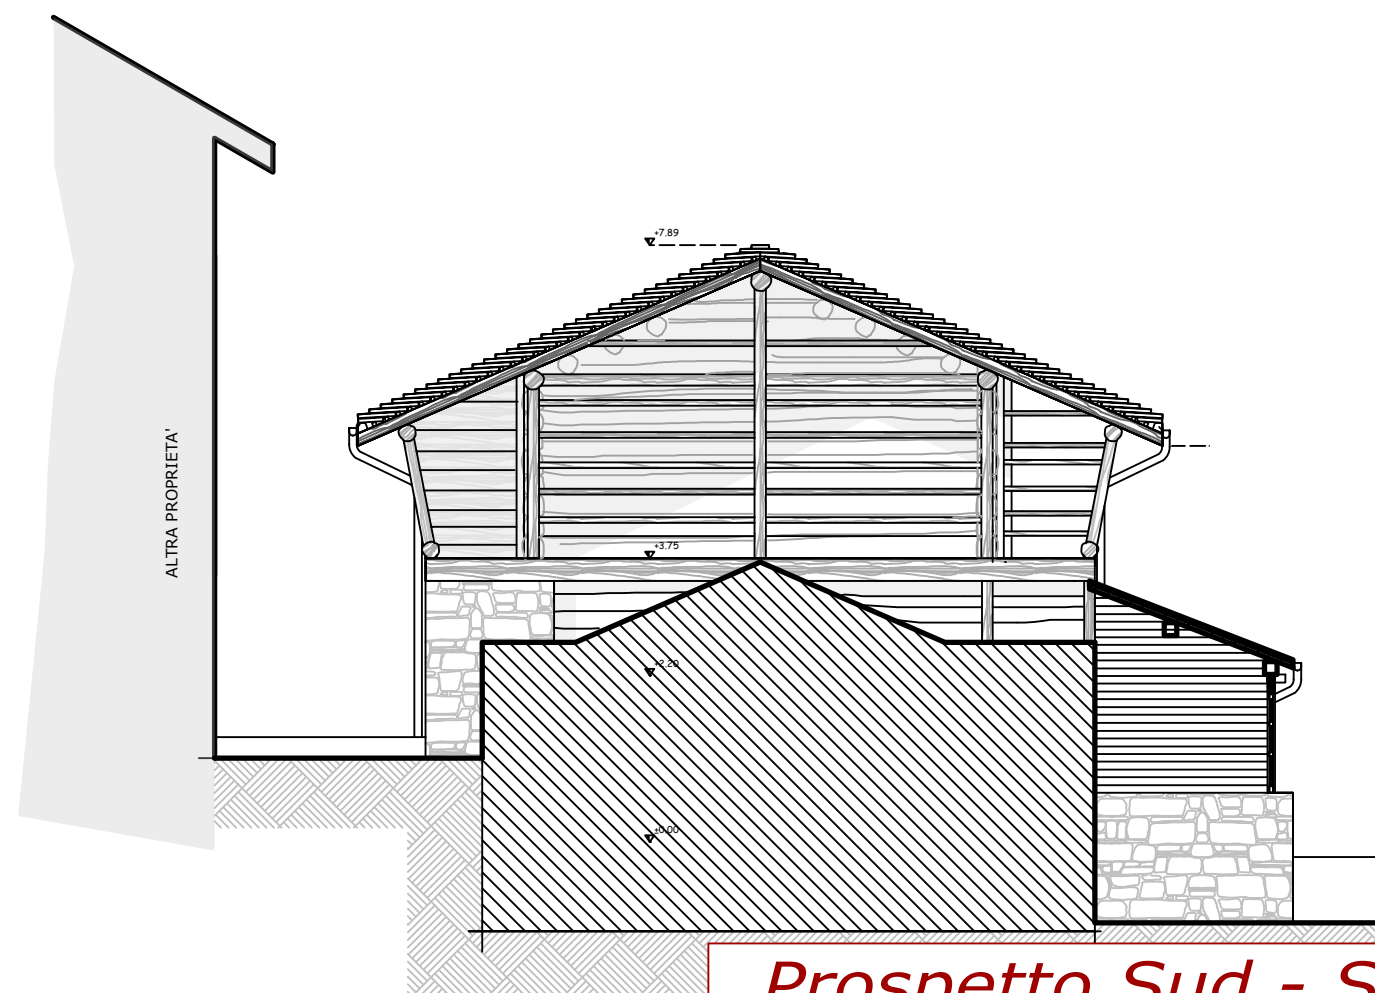


Prospetto Sud - Scala 1: 100



RILIEVO FOTOGRAFICO


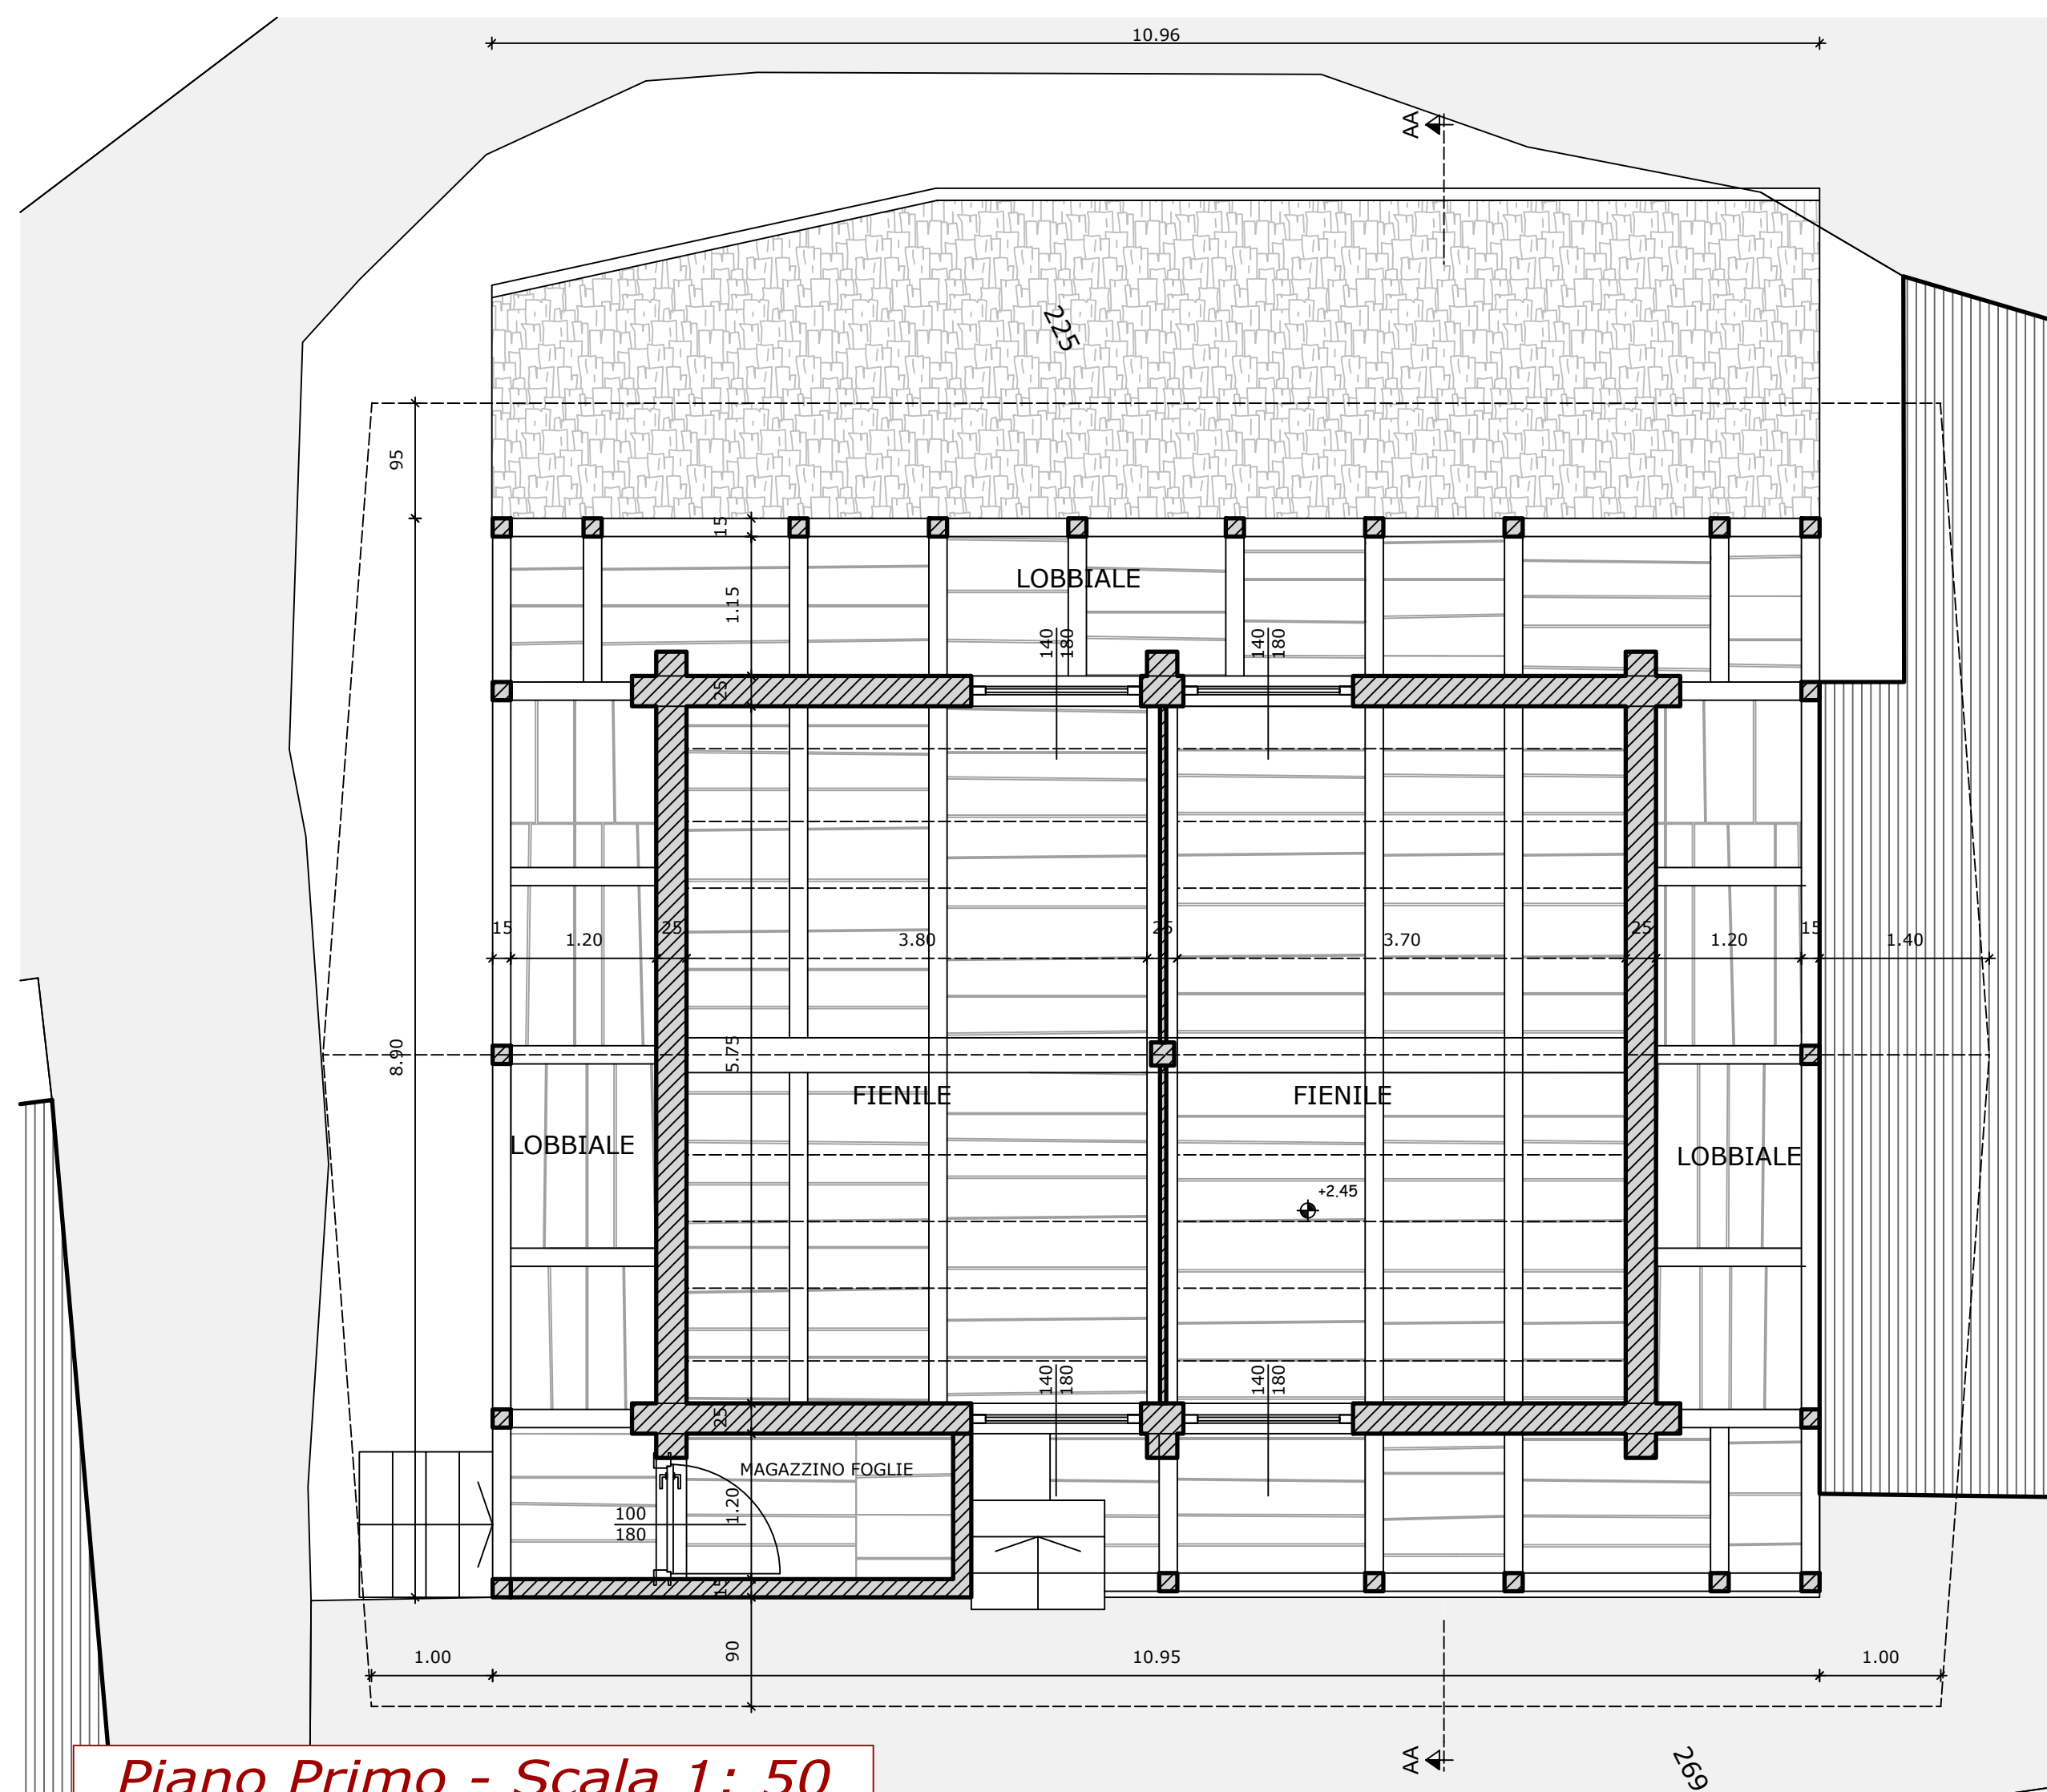


Piano Primo - Scala 1: 50

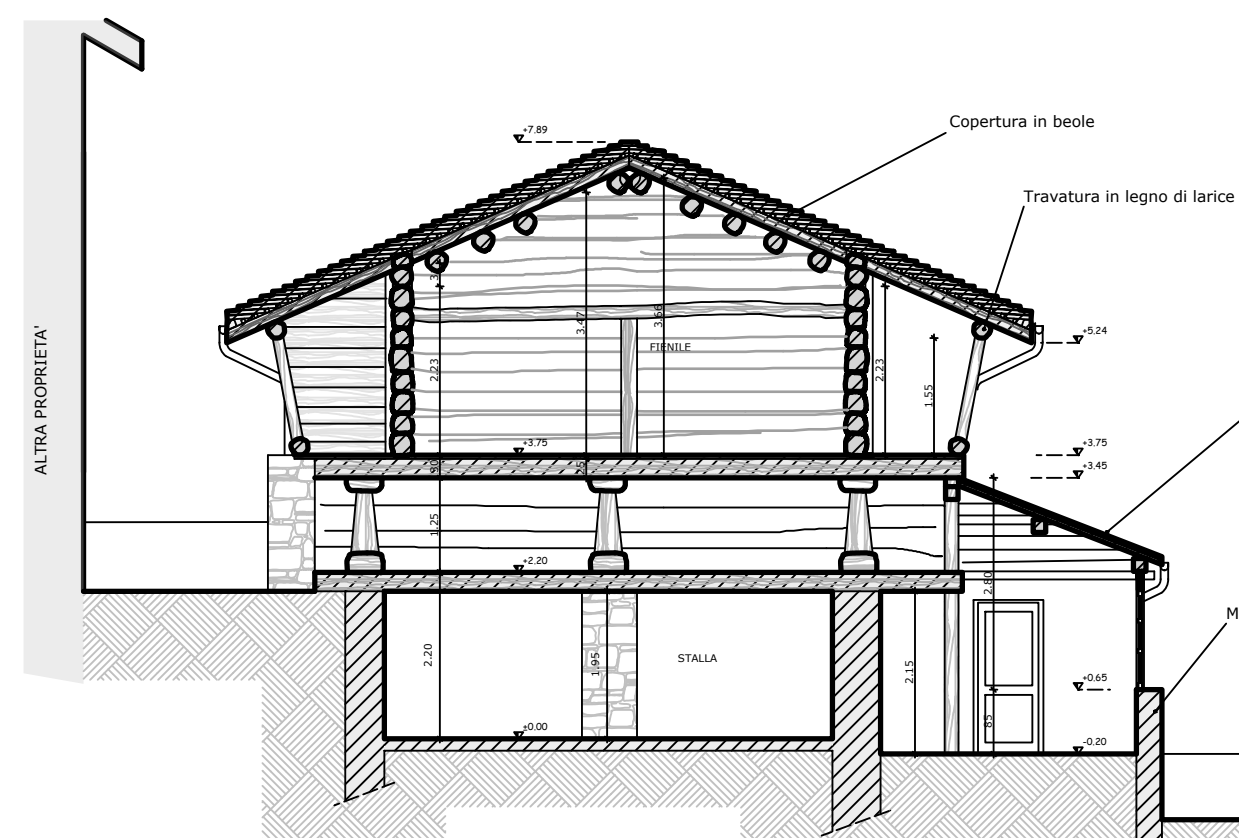

Sezione AA' - Scala 1: 100

Foglio 8 Map. 225

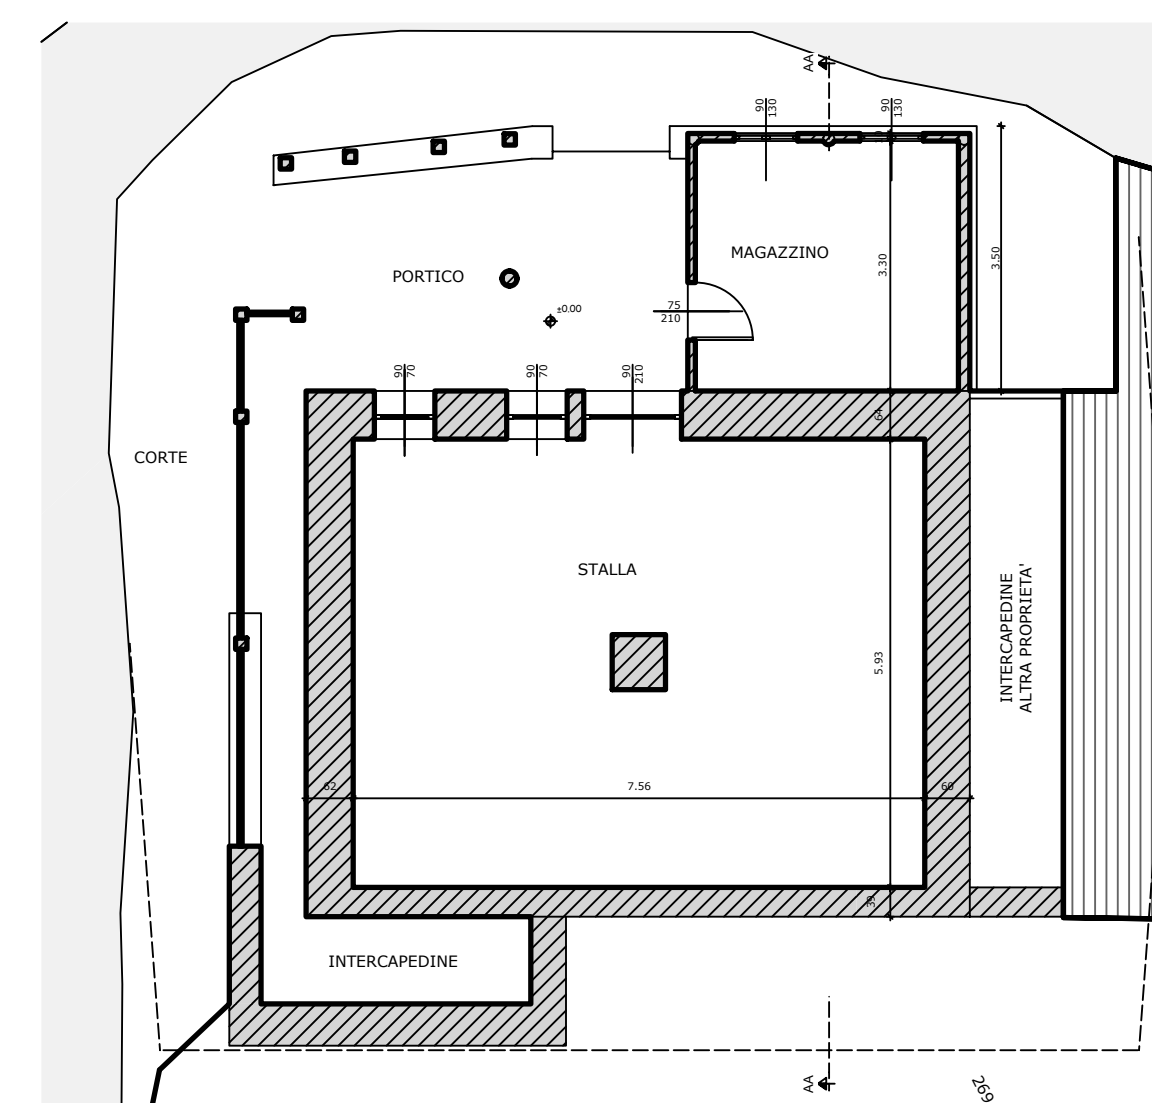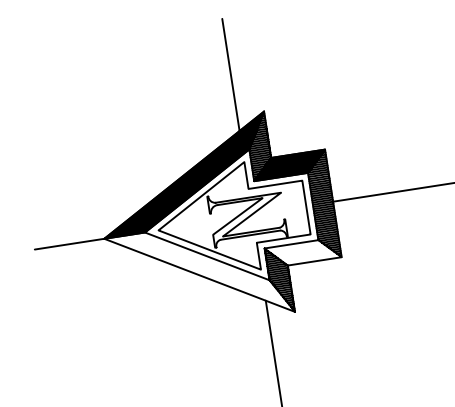

Piano terreno - Scala 1: 100

Tav. 3	PROTOCOLLO:	DATA:
		Gen 2022
	COMUNE DI CARCOFORO	
	PROVINCIA DI VERCELLI	
SCOCINI FABRIZIO - Architetto Via Cesare Battelli, 87 - VARESE (VC) - Tel. 0333-53277	REALIZZAZIONE E MIGLIORAMENTO DI STRUTTURE ED INFRASTRUTTURE CULTURALI-RECREATIVE NELLE BORGATE MONTANE	
	LAVORI DI RECUPERO FABBRICATI PER LA REALIZZAZIONE DI LABORATORI MULTIMEDIALI DI CULTURA MATERIALE	
	PROGETTO ESECUTIVO	
	IL SINDACO:	
	RILIEVO DELL'ESISTENTE - LA TORBA	
	PIANTA PIANO TERRENO	Scala 1 : 100
	PIANTA PIANO PRIMO	Scala 1 : 50
	SEZIONE	Scala 1 : 100
PROSPETTI		Scala 1 : 100
RILIEVO FOTOGRAFICO		