




Piano terreno - Scala 1: 100

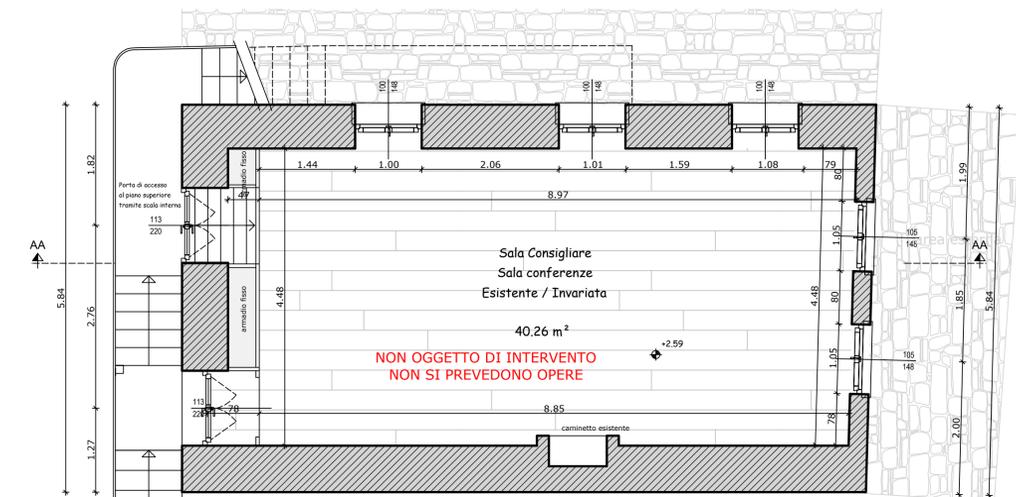

Piano Primo - Scala 1: 50

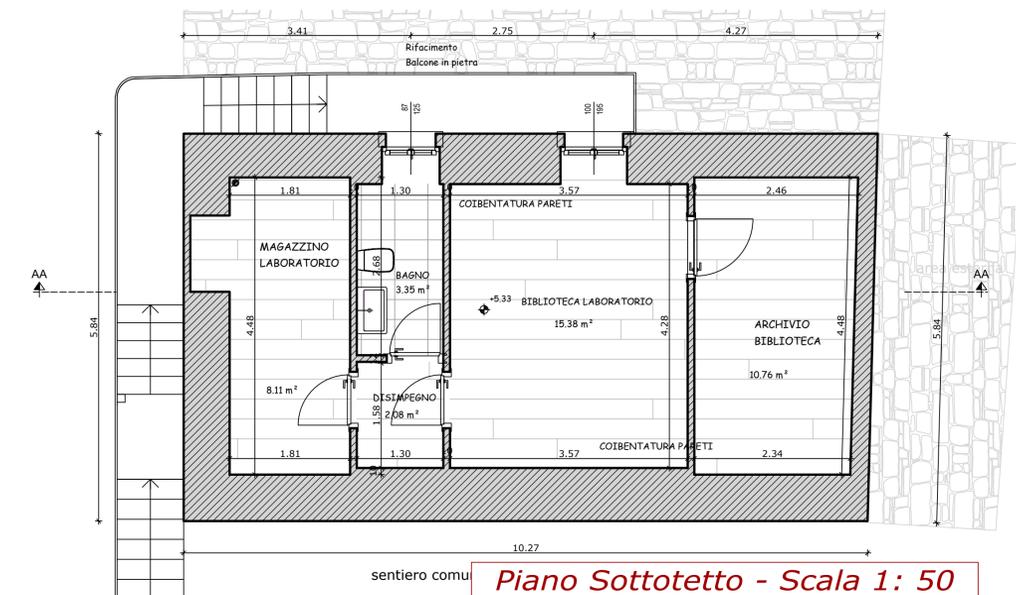


Piano Sottotetto - Scala 1: 50

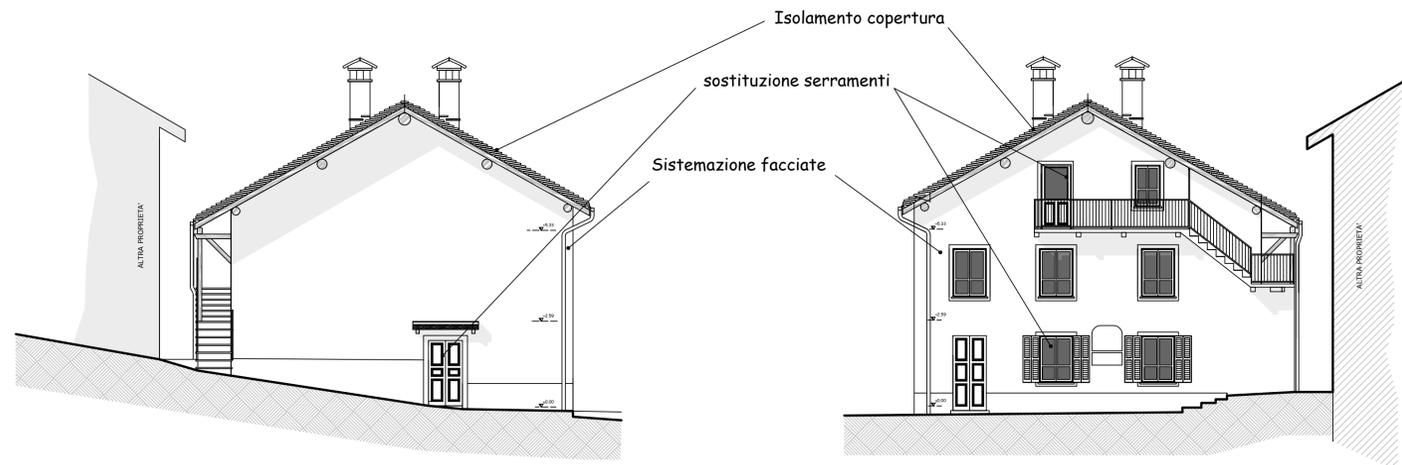

Prospetto Ovest


Prospetto Est

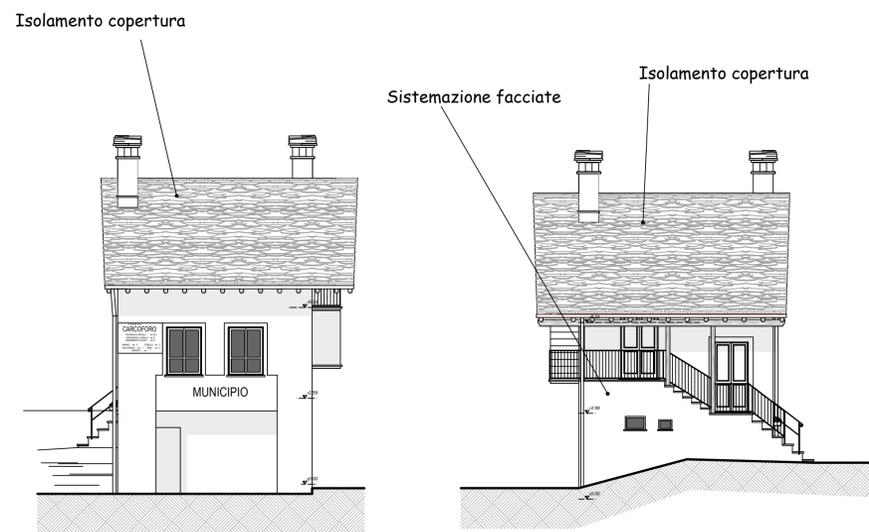

Prospetto Sud

Prospetto Nord

Si prevede il recupero dell'ultimo piano del fabbricato mediante isolamento della copertura. Tale opera avverrà dall'interno con uno strato di lana minerale e la realizzazione di un successivo tavolato.
 Si prevede il recupero del locale al piano sottotetto che verrà opportunamente coibentato con la creazione di contropareti.
 Si prevede la sostituzione dei serramenti con dei nuovi sempre in legno con forme analoghe agli esistenti.
 Al piano terreno si realizzerà un servizio igienico accessibile a disabili.
 Su tutta la struttura (ad eccezione del piano primo) verrà realizzato / adeguato l'impianto elettrico/rete dati per garantire il funzionamento multimediale della struttura.

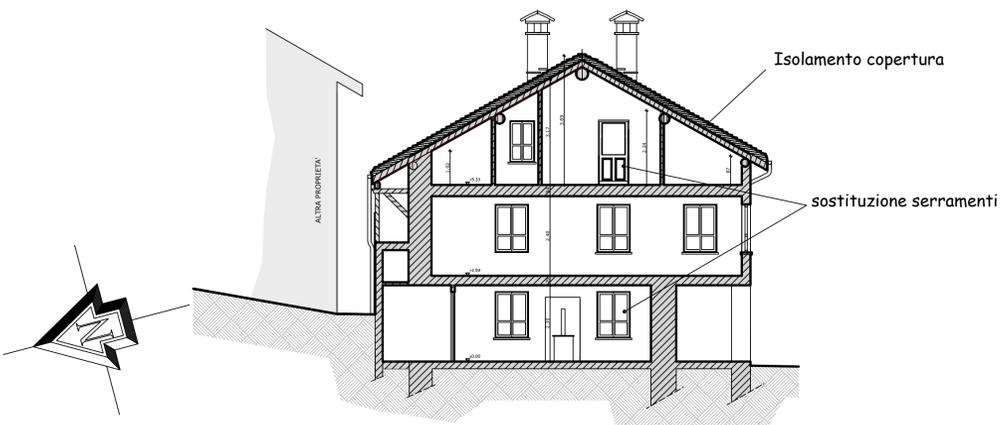

Sezione AA' - Scala 1: 100

Tav. 6	PROTOCOLLO:	DATA:
		Gen 2022
SCOCINI FABRIZIO - Architetto <small>Via Cesare Battelli, 87 - VARELLO (VC) - Tel. 0165-53277</small>	COMUNE DI CARCOFORO	
	PROVINCIA DI VERCELLI	
	REALIZZAZIONE E MIGLIORAMENTO DI STRUTTURE ED INFRASTRUTTURE CULTURALI-RECREATIVE NELLE BORGATE MONTANE LAVORI DI RECUPERO FABBRICATI PER LA REALIZZAZIONE DI LABORATORI MULTIMEDIALI DI CULTURA MATERIALE	
	PROGETTO ESECUTIVO	
IL SINDACO:		
PROGETTO BIBLIOTECA-LABORATORIO TEMATICO		
PIANTE	Scala 1 : 50	
SEZIONI	Scala 1 : 100	
PROSPETTI	Scala 1 : 100	