

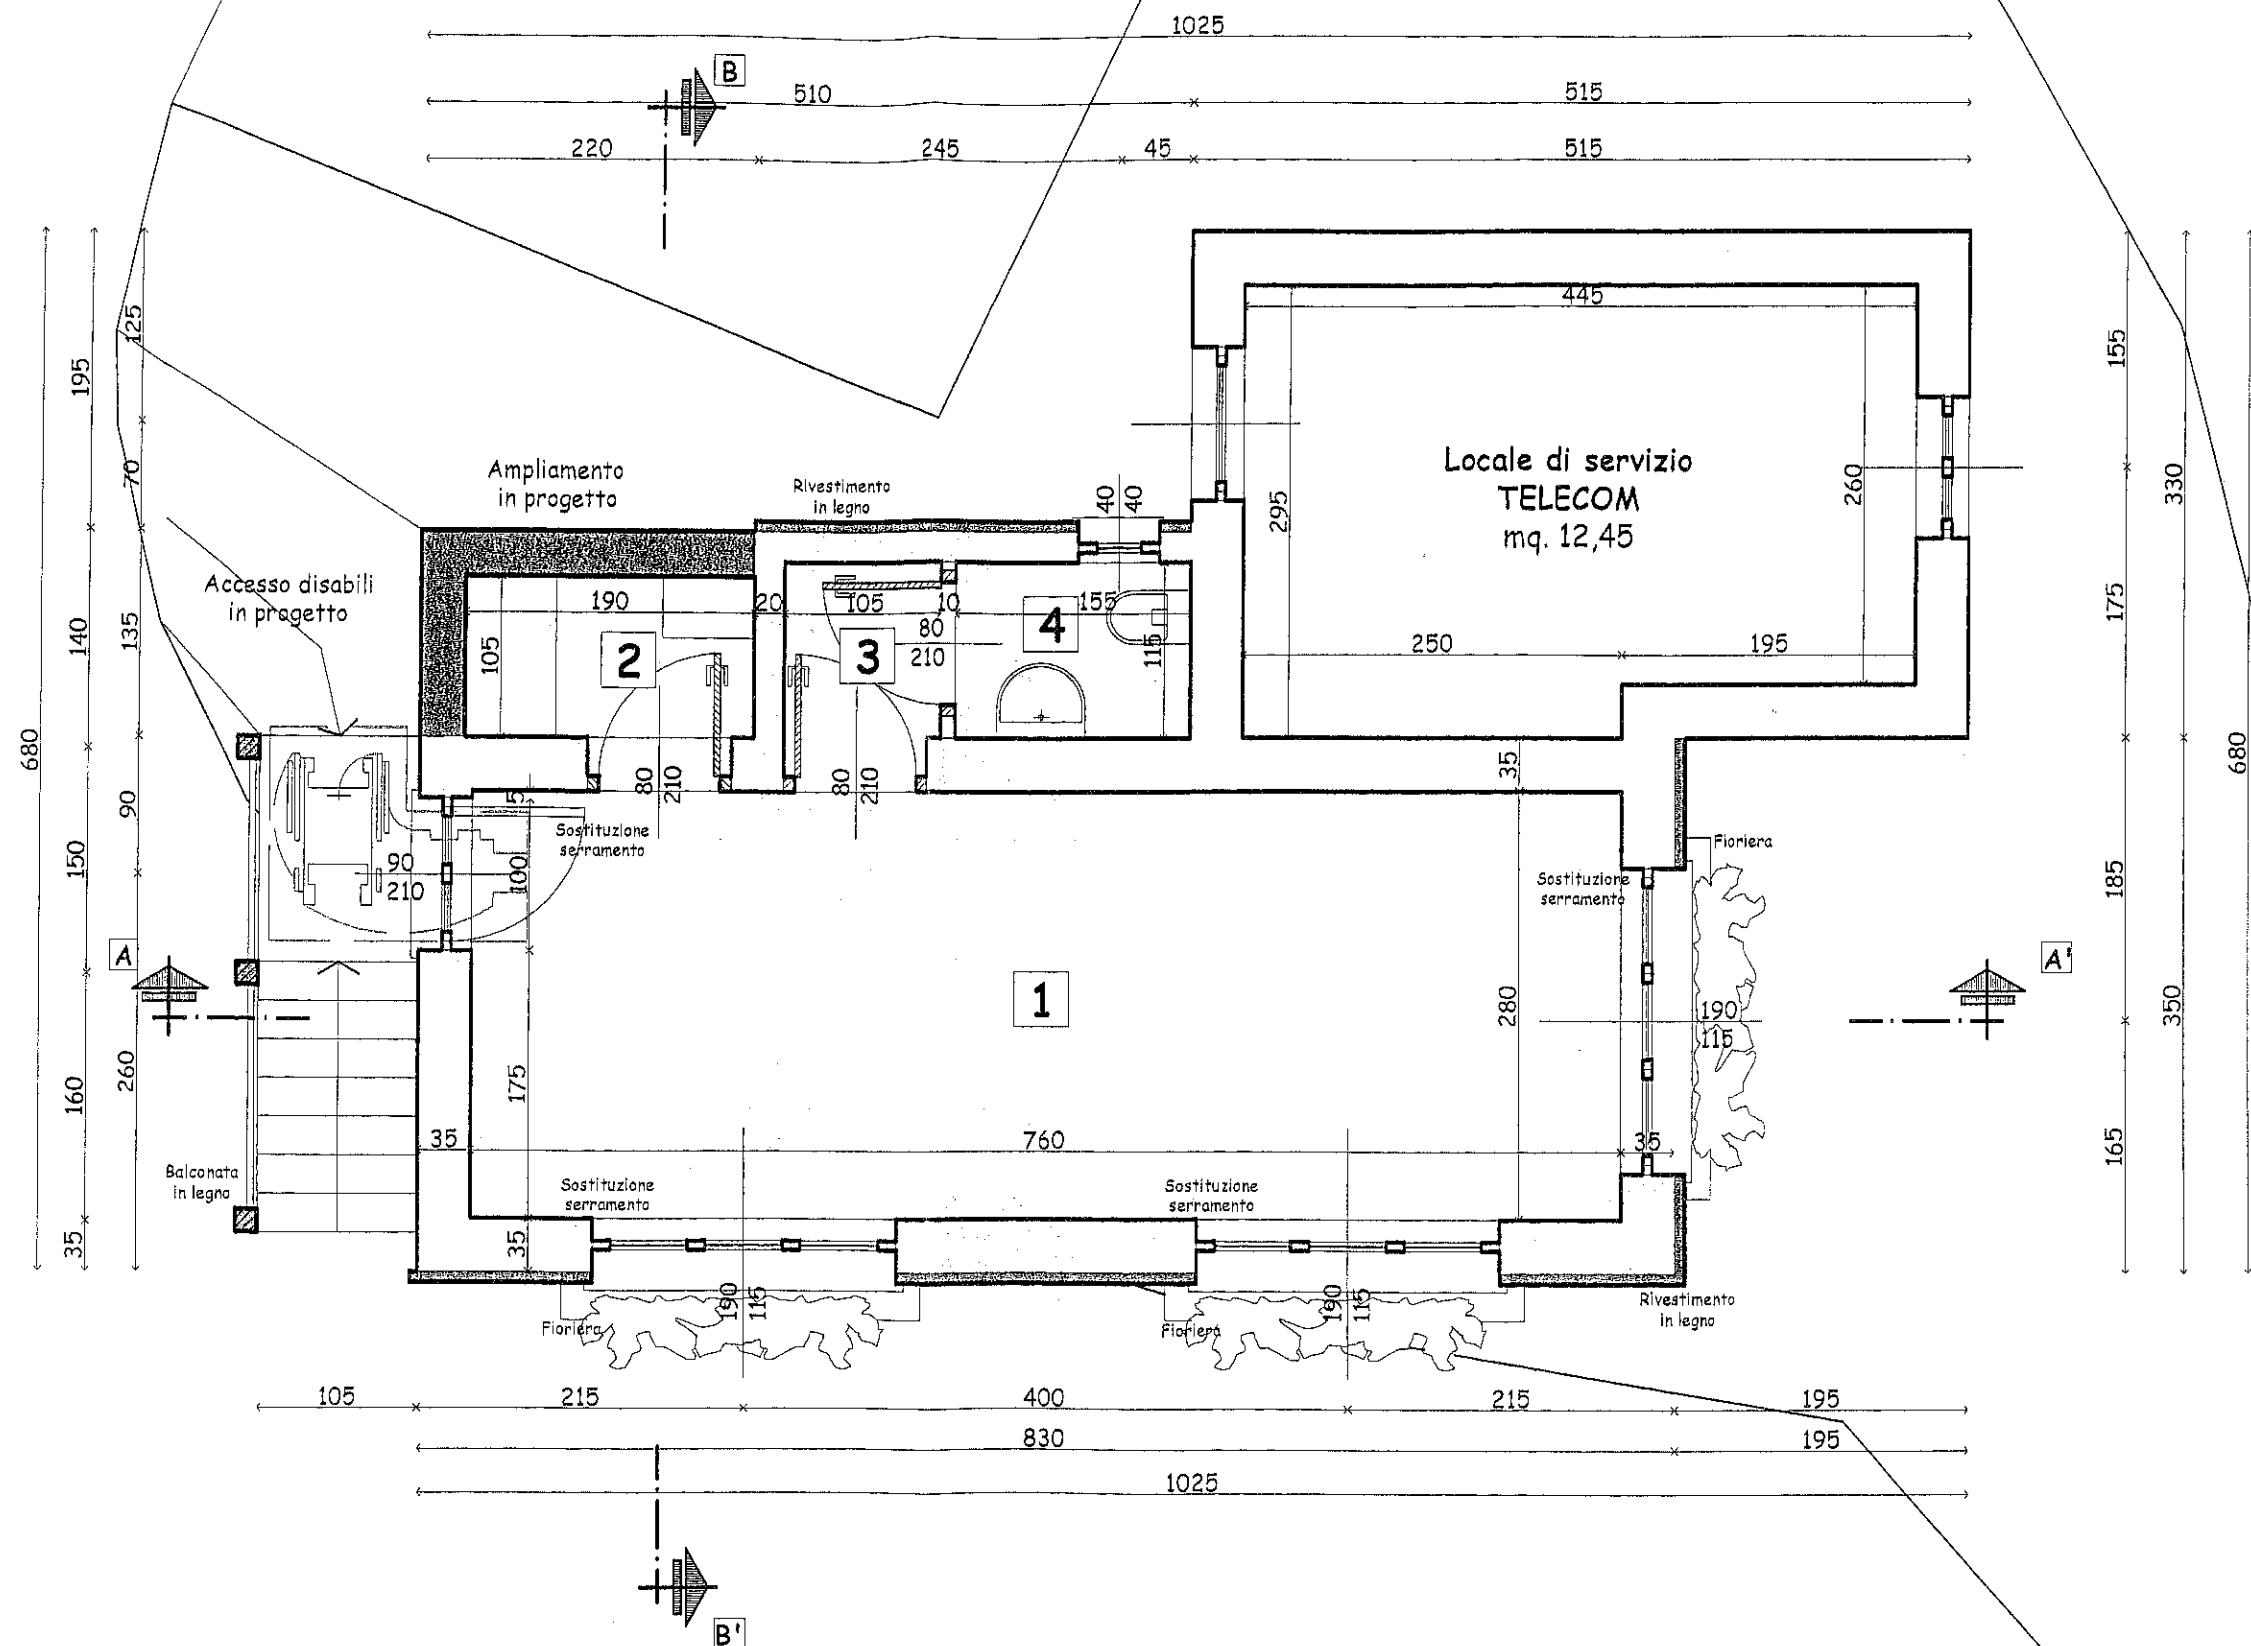


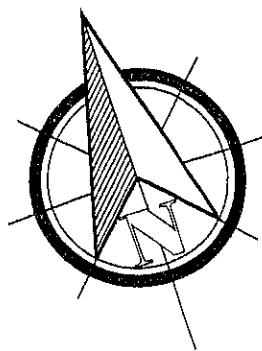

PIANTA PIANO PRIMO

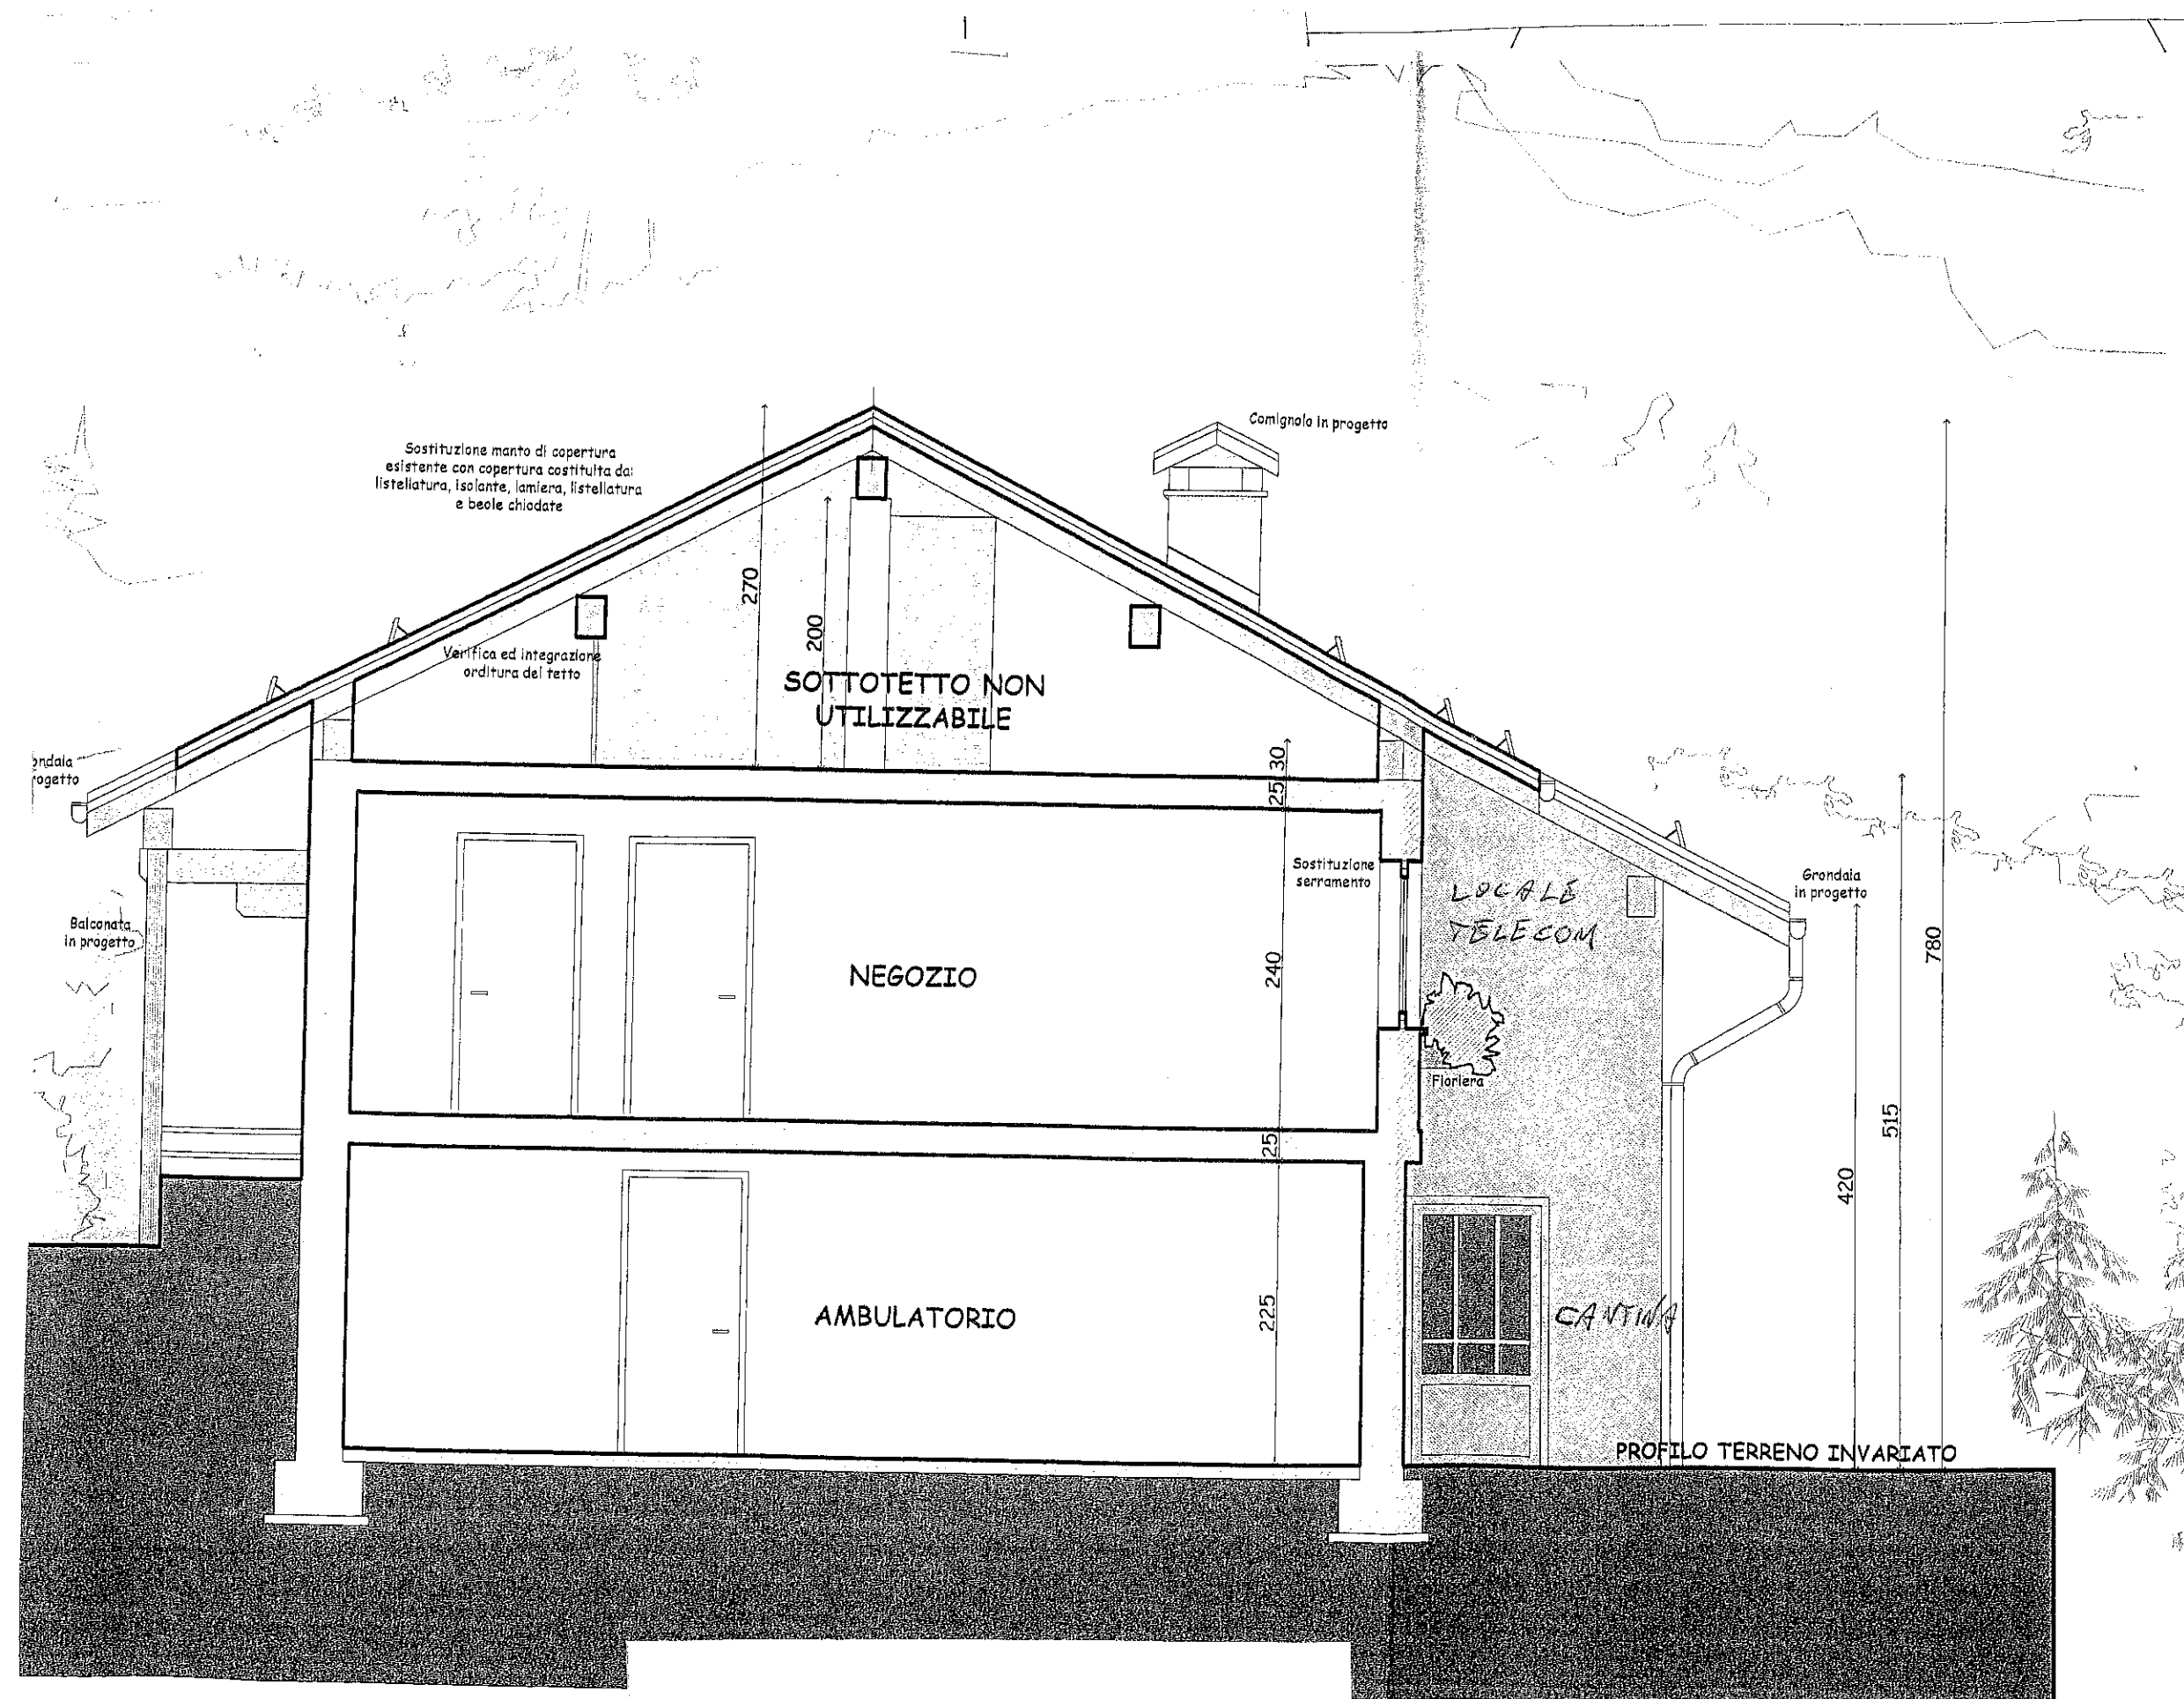

SEZIONE AA' SCALA 1:50