



TORBA: LABORATORIO DIVULGATIVO E PRATICO ATTIVITA' TRADIZIONALI - Primo ambito

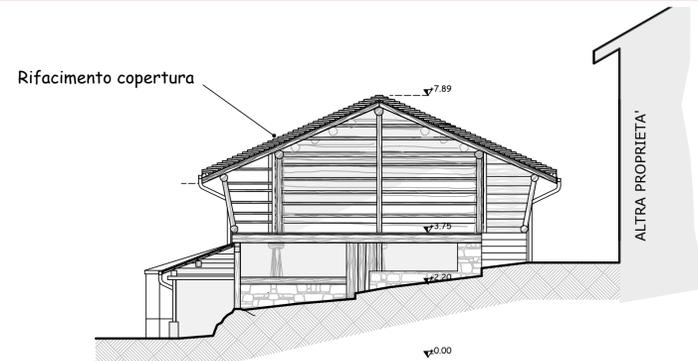

Prospetto Nord - Scala 1: 100

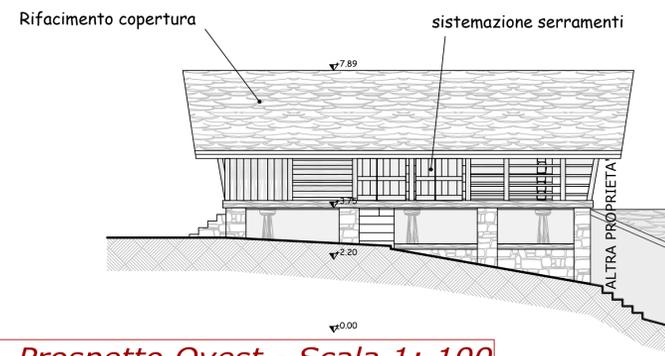


Prospetto Ovest - Scala 1: 100

Si prevede il recupero del fabbricato mediante rifacimento della copertura con mantenimento della struttura ancora idonea e sostituzione delle parti eventualmente ammalorate. La copertura sarà mantenuta in beole - con l'impiego di materiale di recupero - e in legno per la "tettoia" sul lato est, senza tavolato, e isolamento.
 Si procederà poi alla sistemazione delle balconate ed all'eliminazione delle superfetazioni al piano terreno per ripristinare l'apertura dell'intercapedine caratterizzata dalla presenza di funghi.
 L'edificio verrà accuratamente sistemato mediante sabbiatura della parte in pietra e idrolavaggio delle strutture in legno. Internamente si realizzerà un impianto elettrico di base per garantire l'utilizzo della struttura.




Prospetto Est - Scala 1: 100

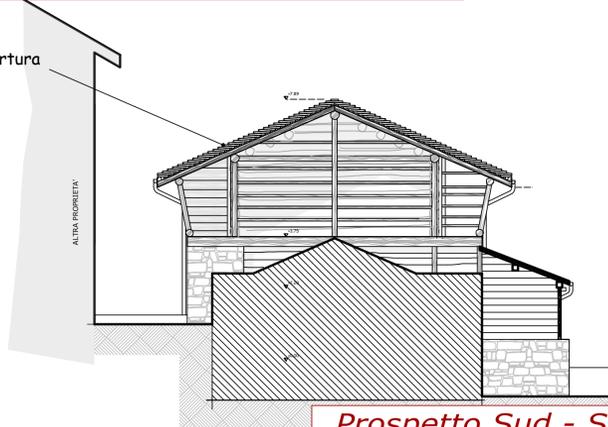


Prospetto Sud - Scala 1: 100


Foglio 8 Map. 225

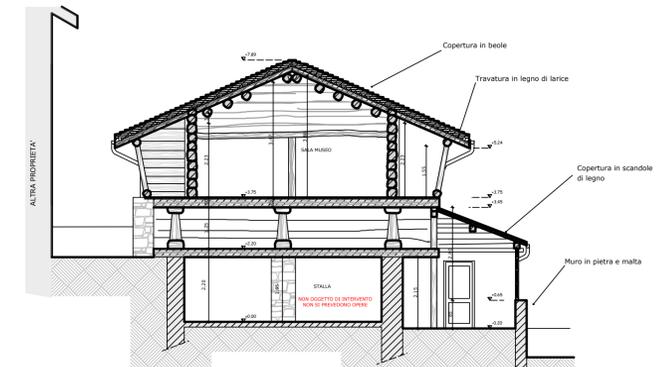


Sezione AA' - Scala 1: 100

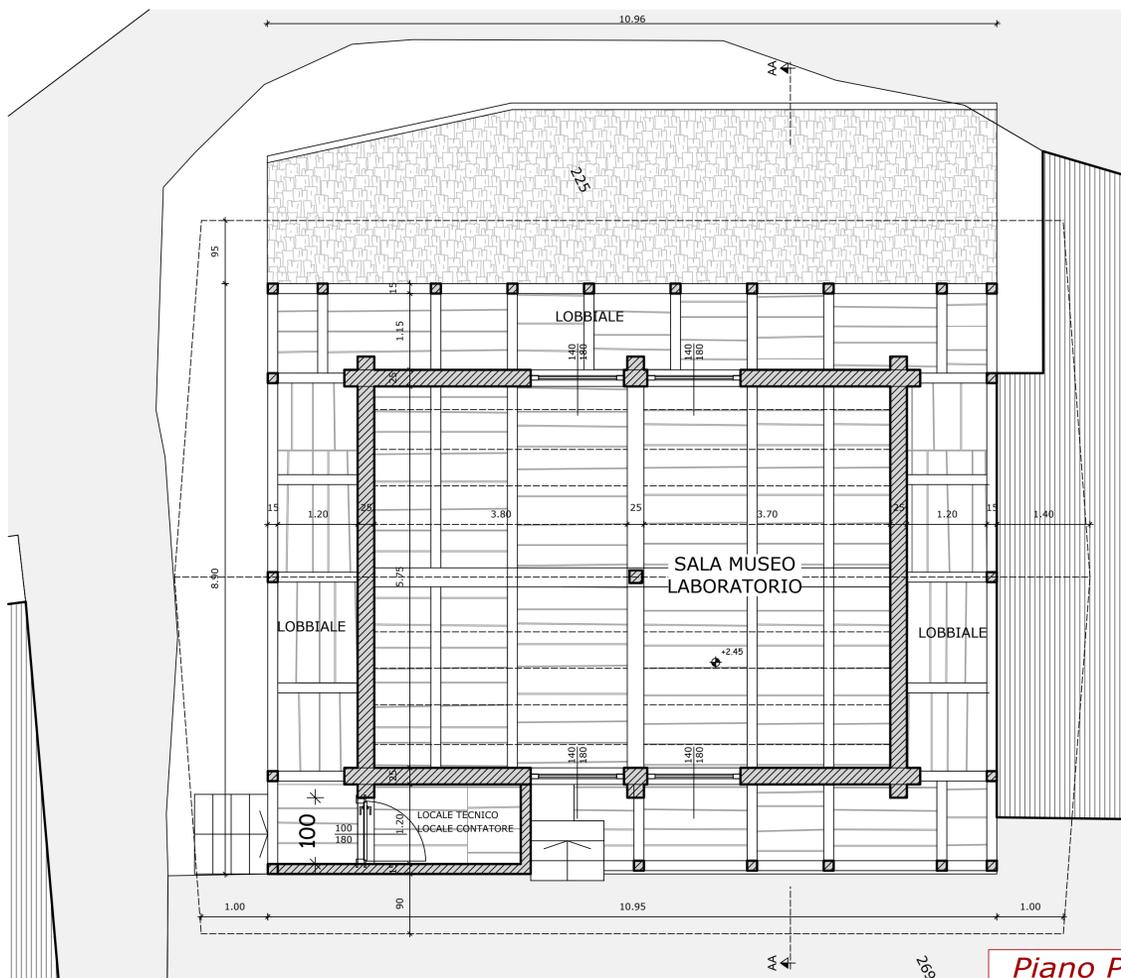

Piano Primo - Scala 1: 50

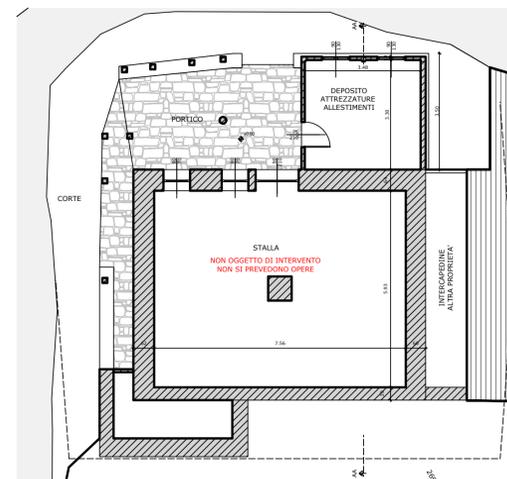

Piano terreno - Scala 1: 100

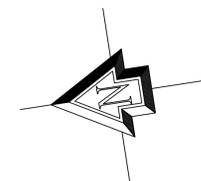

Tav. 5 SCOCINI FABRIZIO - Architetto <small>Via Cesare Battelli, 87 - VARELLO (VC) - Tel. 0163-53277</small>	PROTOCOLLO: _____ DATA: _____ Gen 2022
	COMUNE DI CARCOFORO PROVINCIA DI VERCELLI
	REALIZZAZIONE E MIGLIORAMENTO DI STRUTTURE ED INFRASTRUTTURE CULTURALI-RECREATIVE NELLE BORGATE MONTANE LAVORI DI RECUPERO FABBRICATI PER LA REALIZZAZIONE DI LABORATORI MULTIMEDIALI DI CULTURA MATERIALE PROGETTO ESECUTIVO
	IL SINDACO: _____
PROGETTO - LA TORBA PIANTA PIANO TERRENO Scala 1 : 100 PIANTA PIANO PRIMO Scala 1 : 50 SEZIONE Scala 1 : 100 PROSPETTI Scala 1 : 100	