


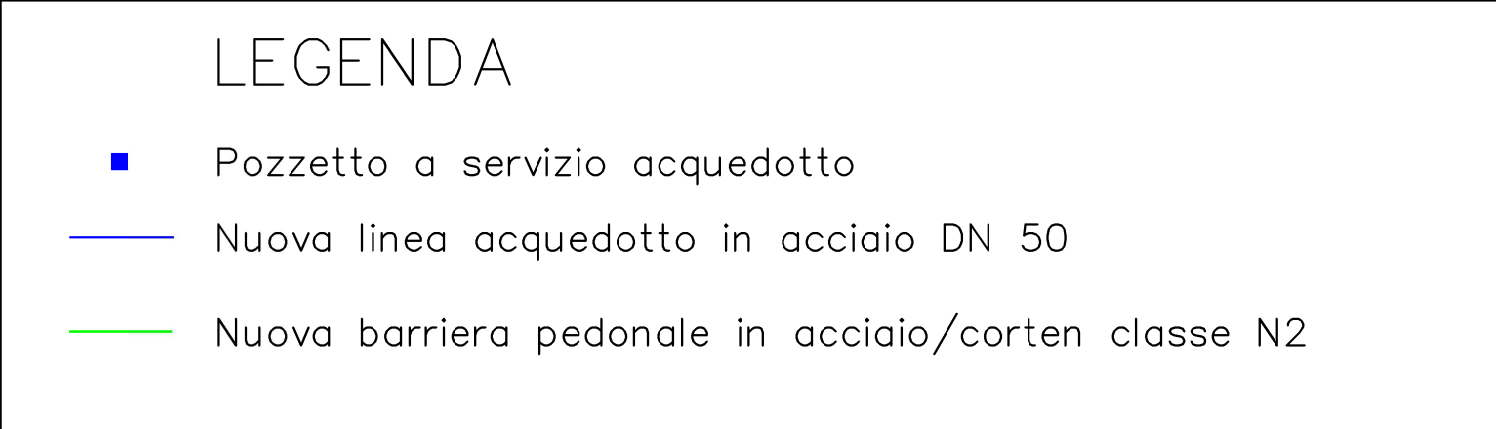

NUOVO ACQUEDOTTO	
Tratta	Metri lineari
①	137m
②	31m
③	18m

QUESTO DISEGNO NON PUO' ESSERE USATO NE RIPRODOTTO SENZA NOSTRA AUTORIZZAZIONE. TUTTI I DIRITTI D'AUTORE SONO RISERVATI