




Palo, avente stelo rastremato in tubo di ferro zincato a caldo. Base ed elementi decorativi in fusione artistica di alluminio

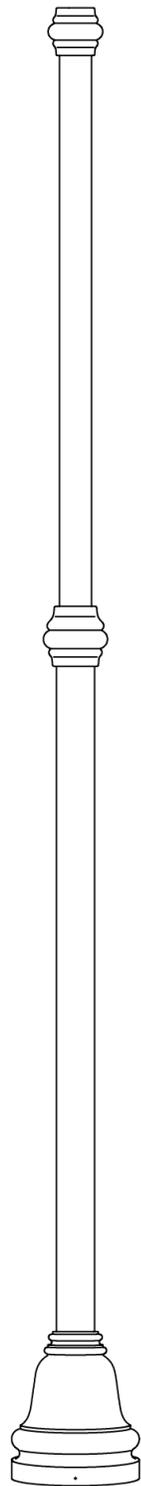


Mensola artistica, avente la parte decorativa e la piastra a muro realizzata in ferro battuto, asse in tubo di ferro con blocchetto in tornitura di ferro per sostegno della lanterna.

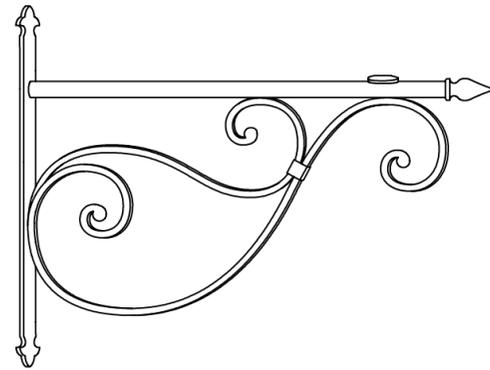

Lanterna in stile Genovese, con struttura in pressofusione di ottone e alluminio. Conforme alle direttive sull'inquinamento luminoso ed il risparmio energetico.

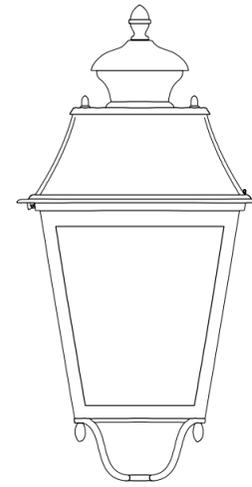

Barriera pedonale, in acciaio e corten classe 2.

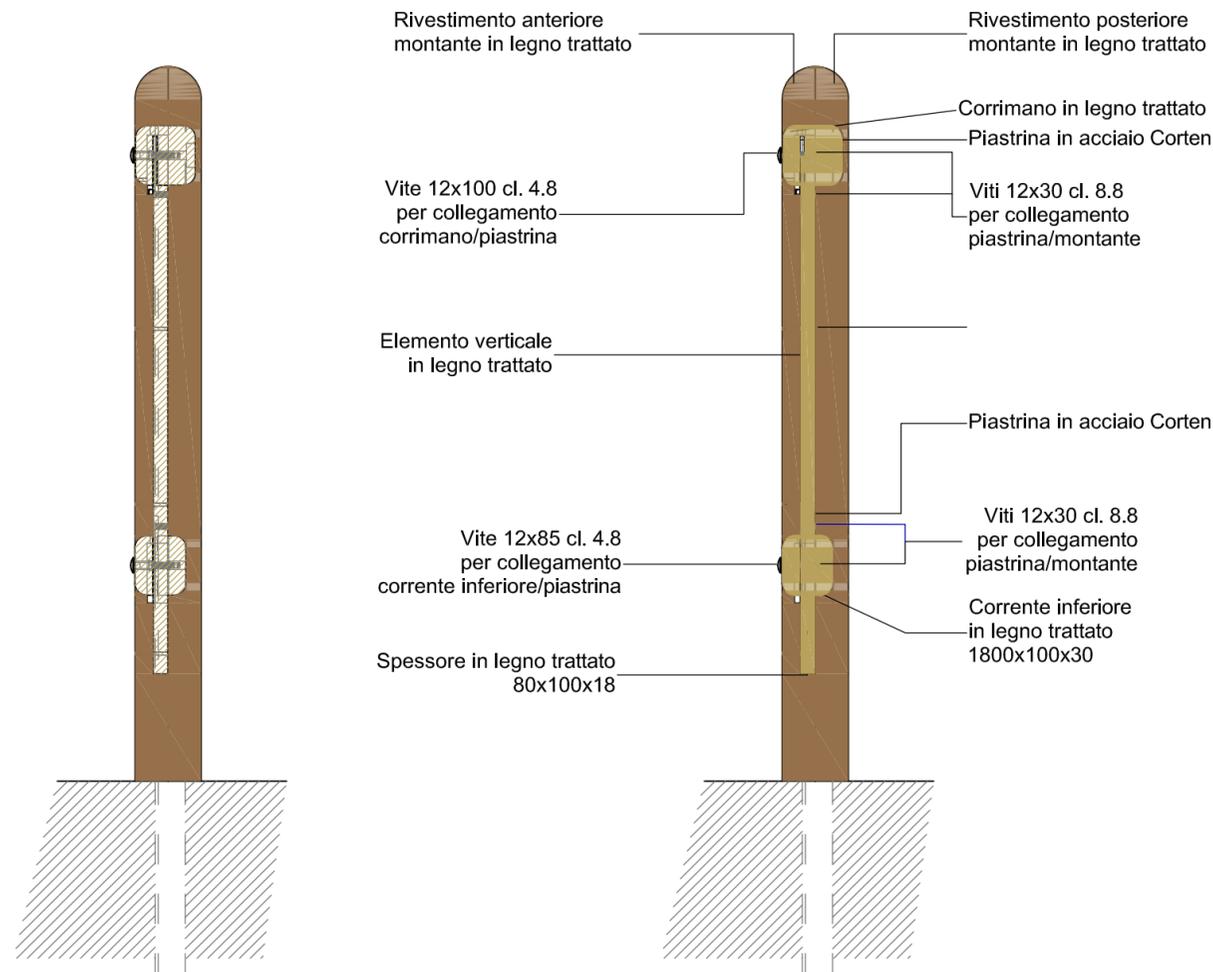

Comune di Carcoforo

Provincia di Vercelli

PROTOCOLLO

Indirizzo: Via Centro, 19
13026 Carcoforo (VC)

Richiedente: "Comune di Carcoforo"

Tavola: 09

Intervento: Lavori di realizzazione e miglioramento delle opere di urbanizzazione e degli spazi aperti ad uso pubblico delle borgate montane

Scala: ---

PROGETTO ESECUTIVO

Oggetto: Particolari costruttivi - Illuminazione pubblica e barriere stradali (Acquisti diretti)

Data: 21/01/2022

REVISIONE

Numero:

Data:



Clara Bruno
Ingegnere



Fraz. Plello, 103
13011 Borgosesia (VC)
tel. 016349133
Cell. 3299395256
ingclarabruno@gmail.com
clara.bruno2@ingpec.eu