




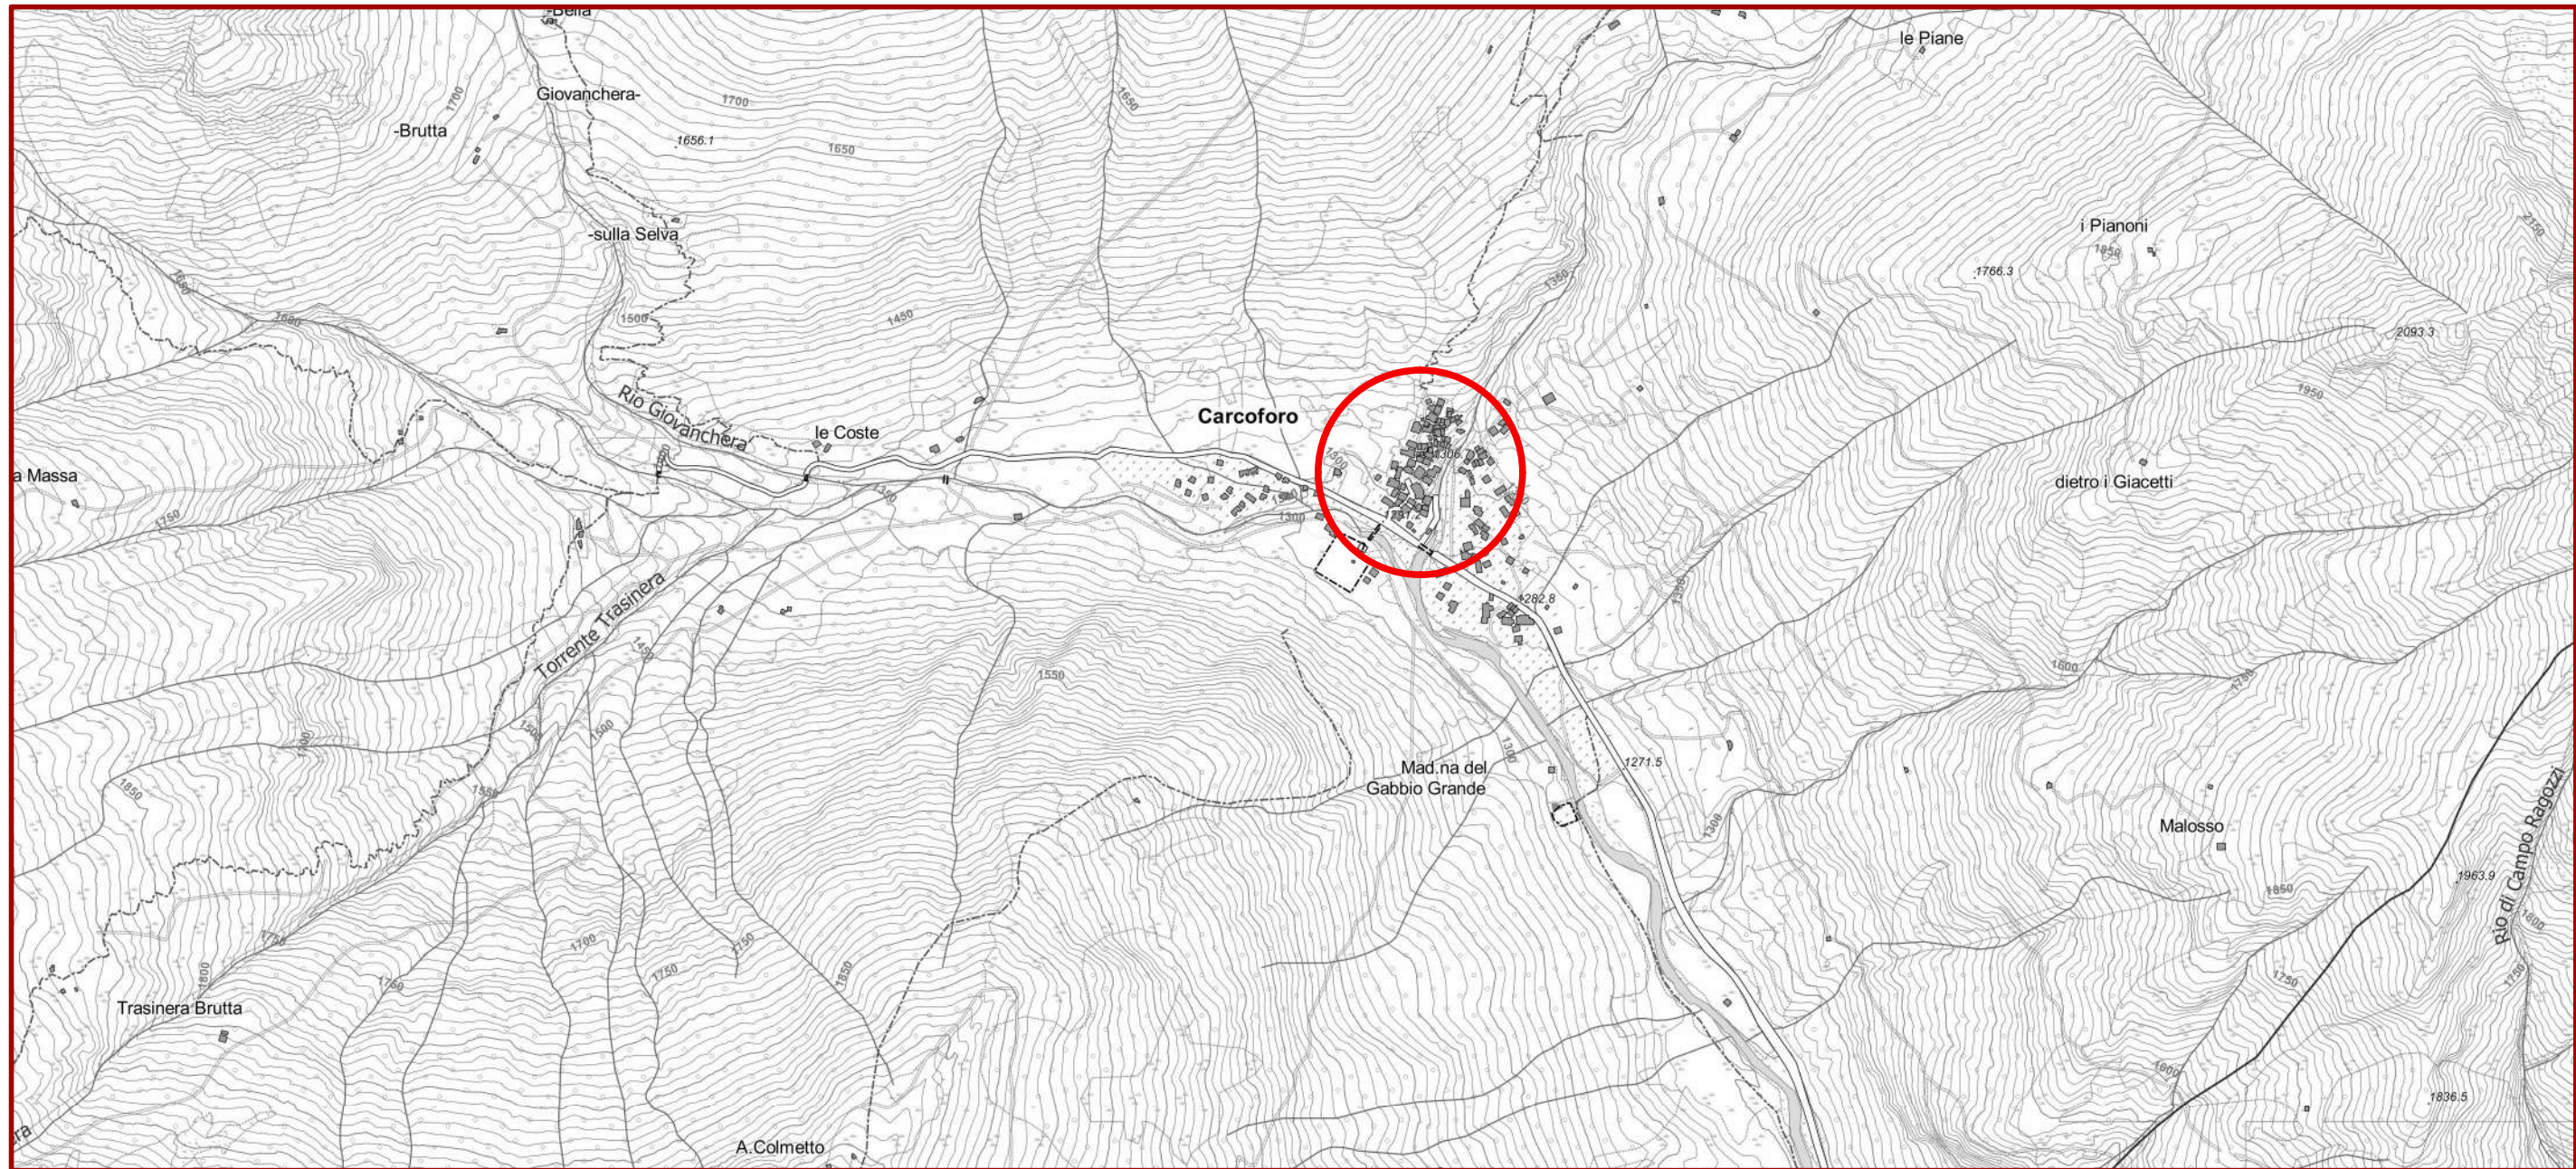



ESTRATTO C.T.R. - SCALA 1: 10.000

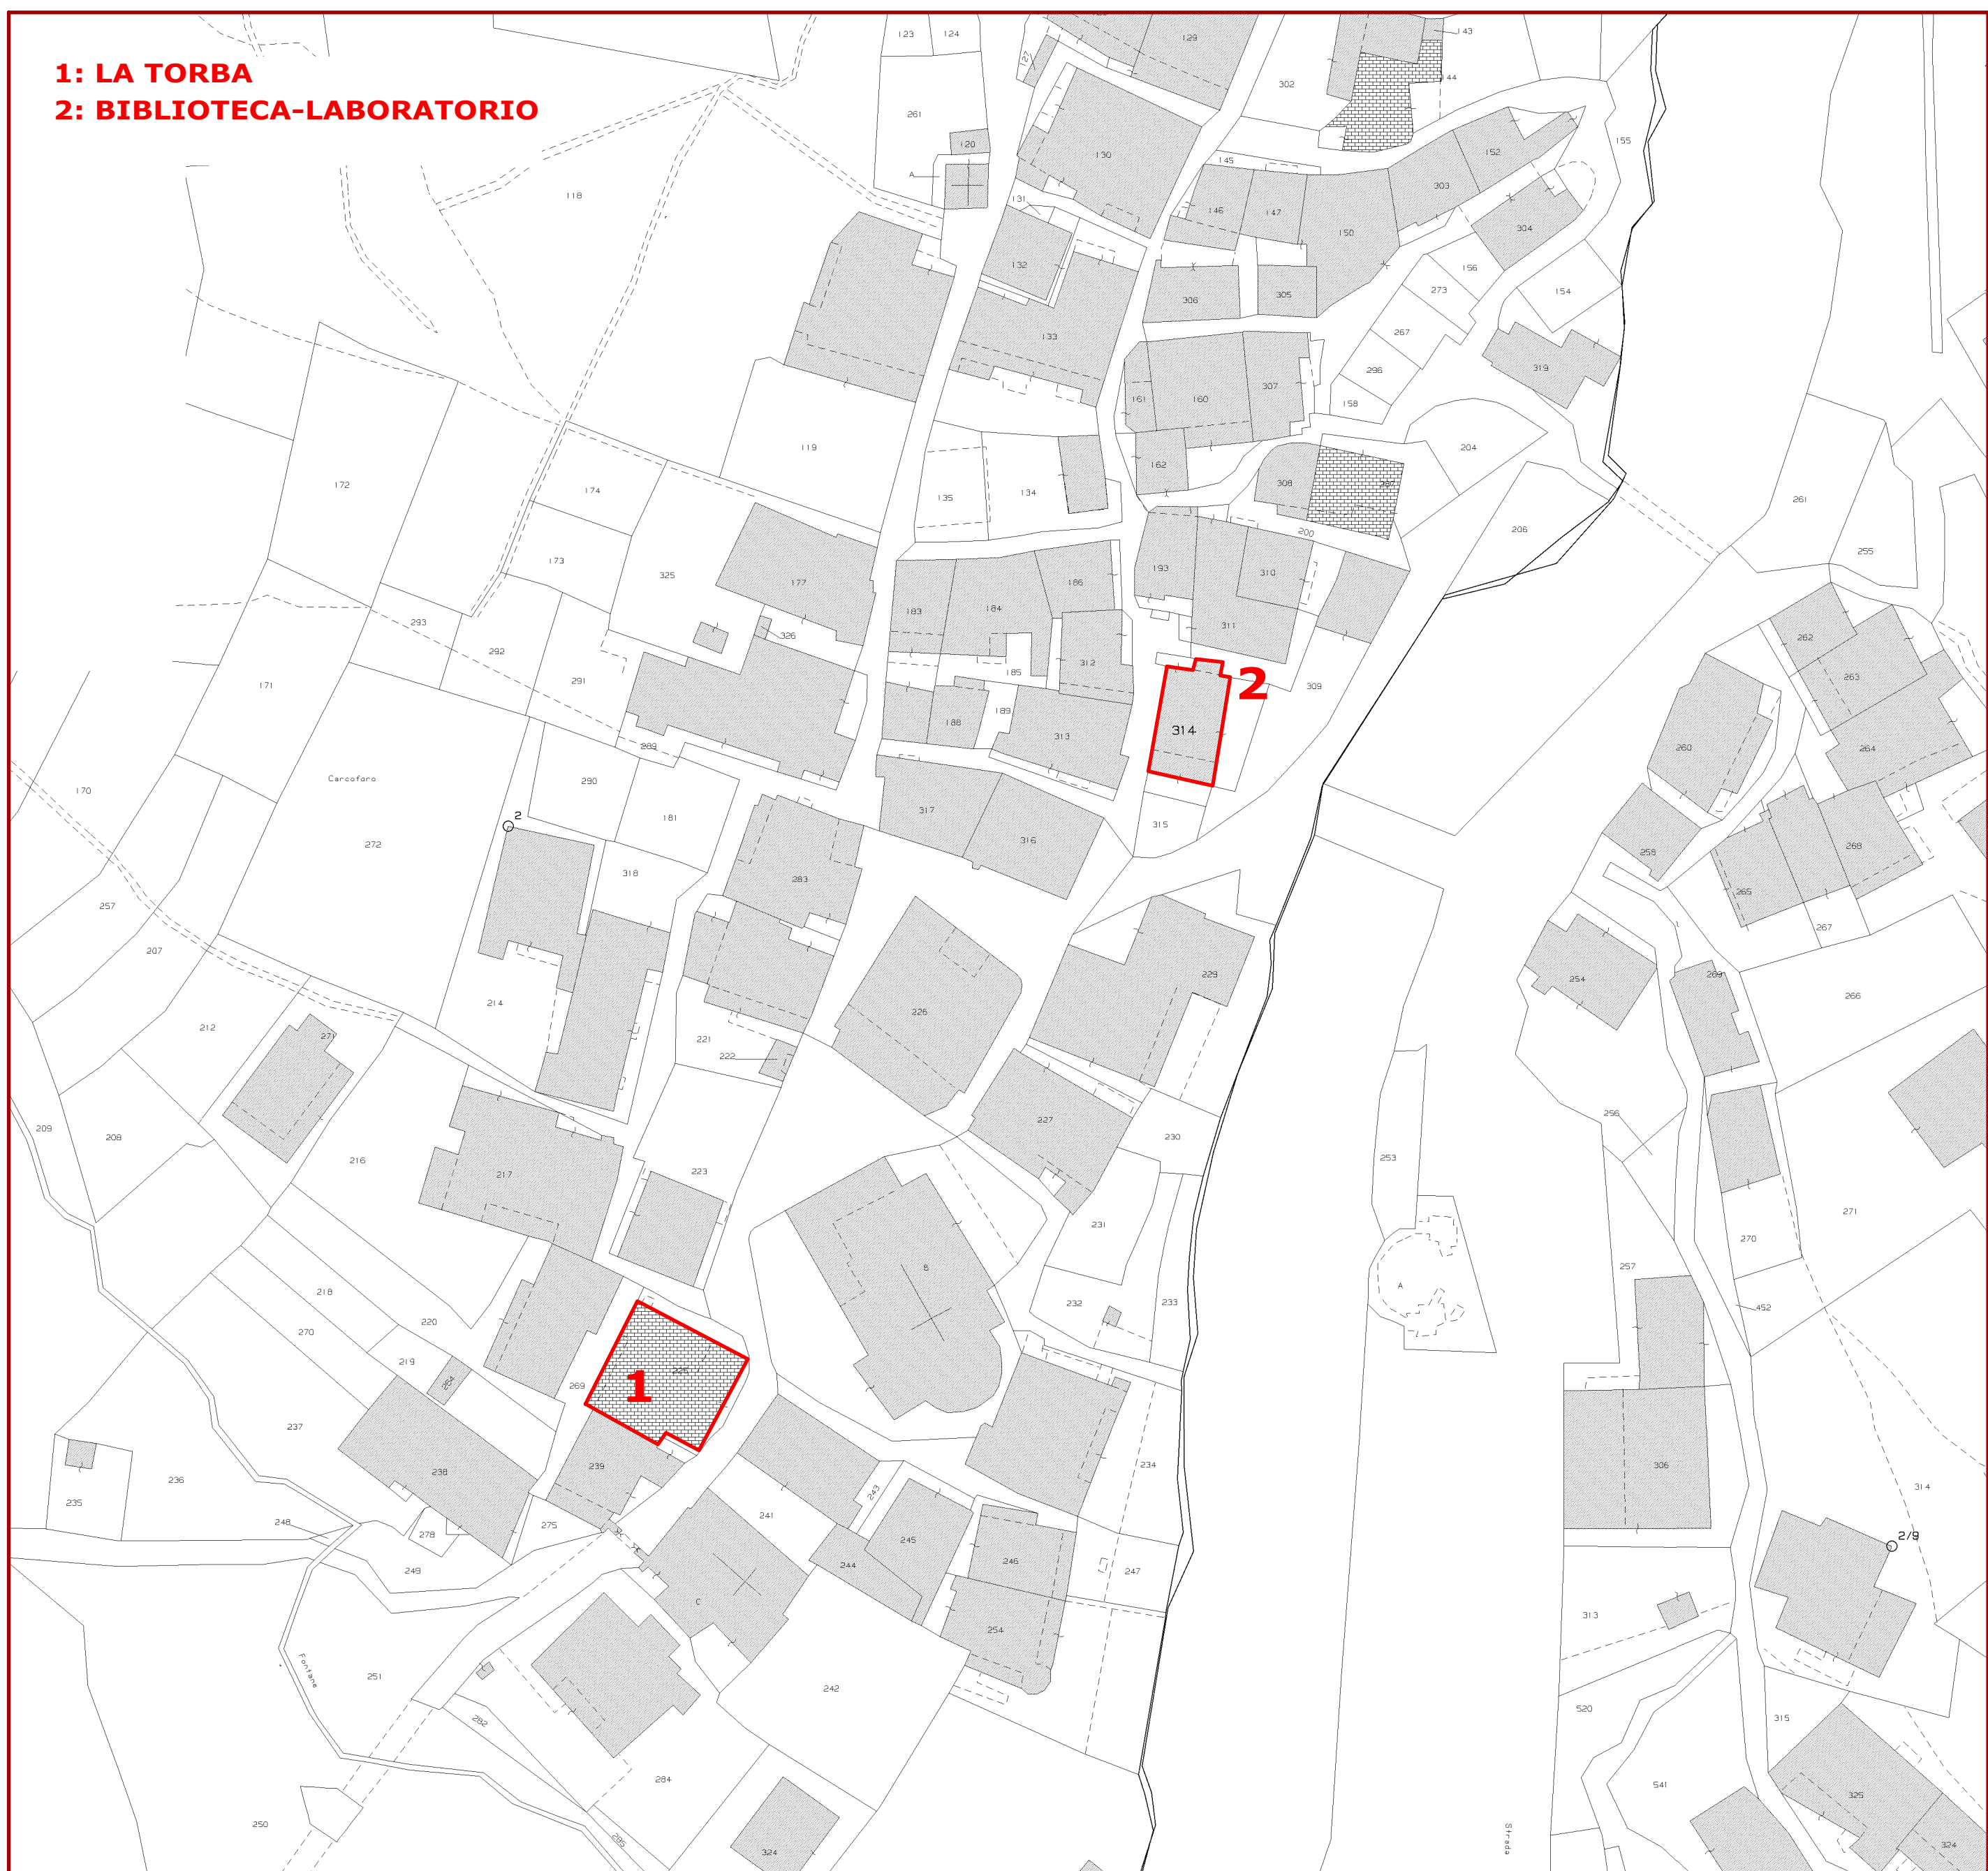

ESTRATTO CATASTALE - Scala 1: 500
Foglio n° 8 particelle n° 225 - 314 - 161

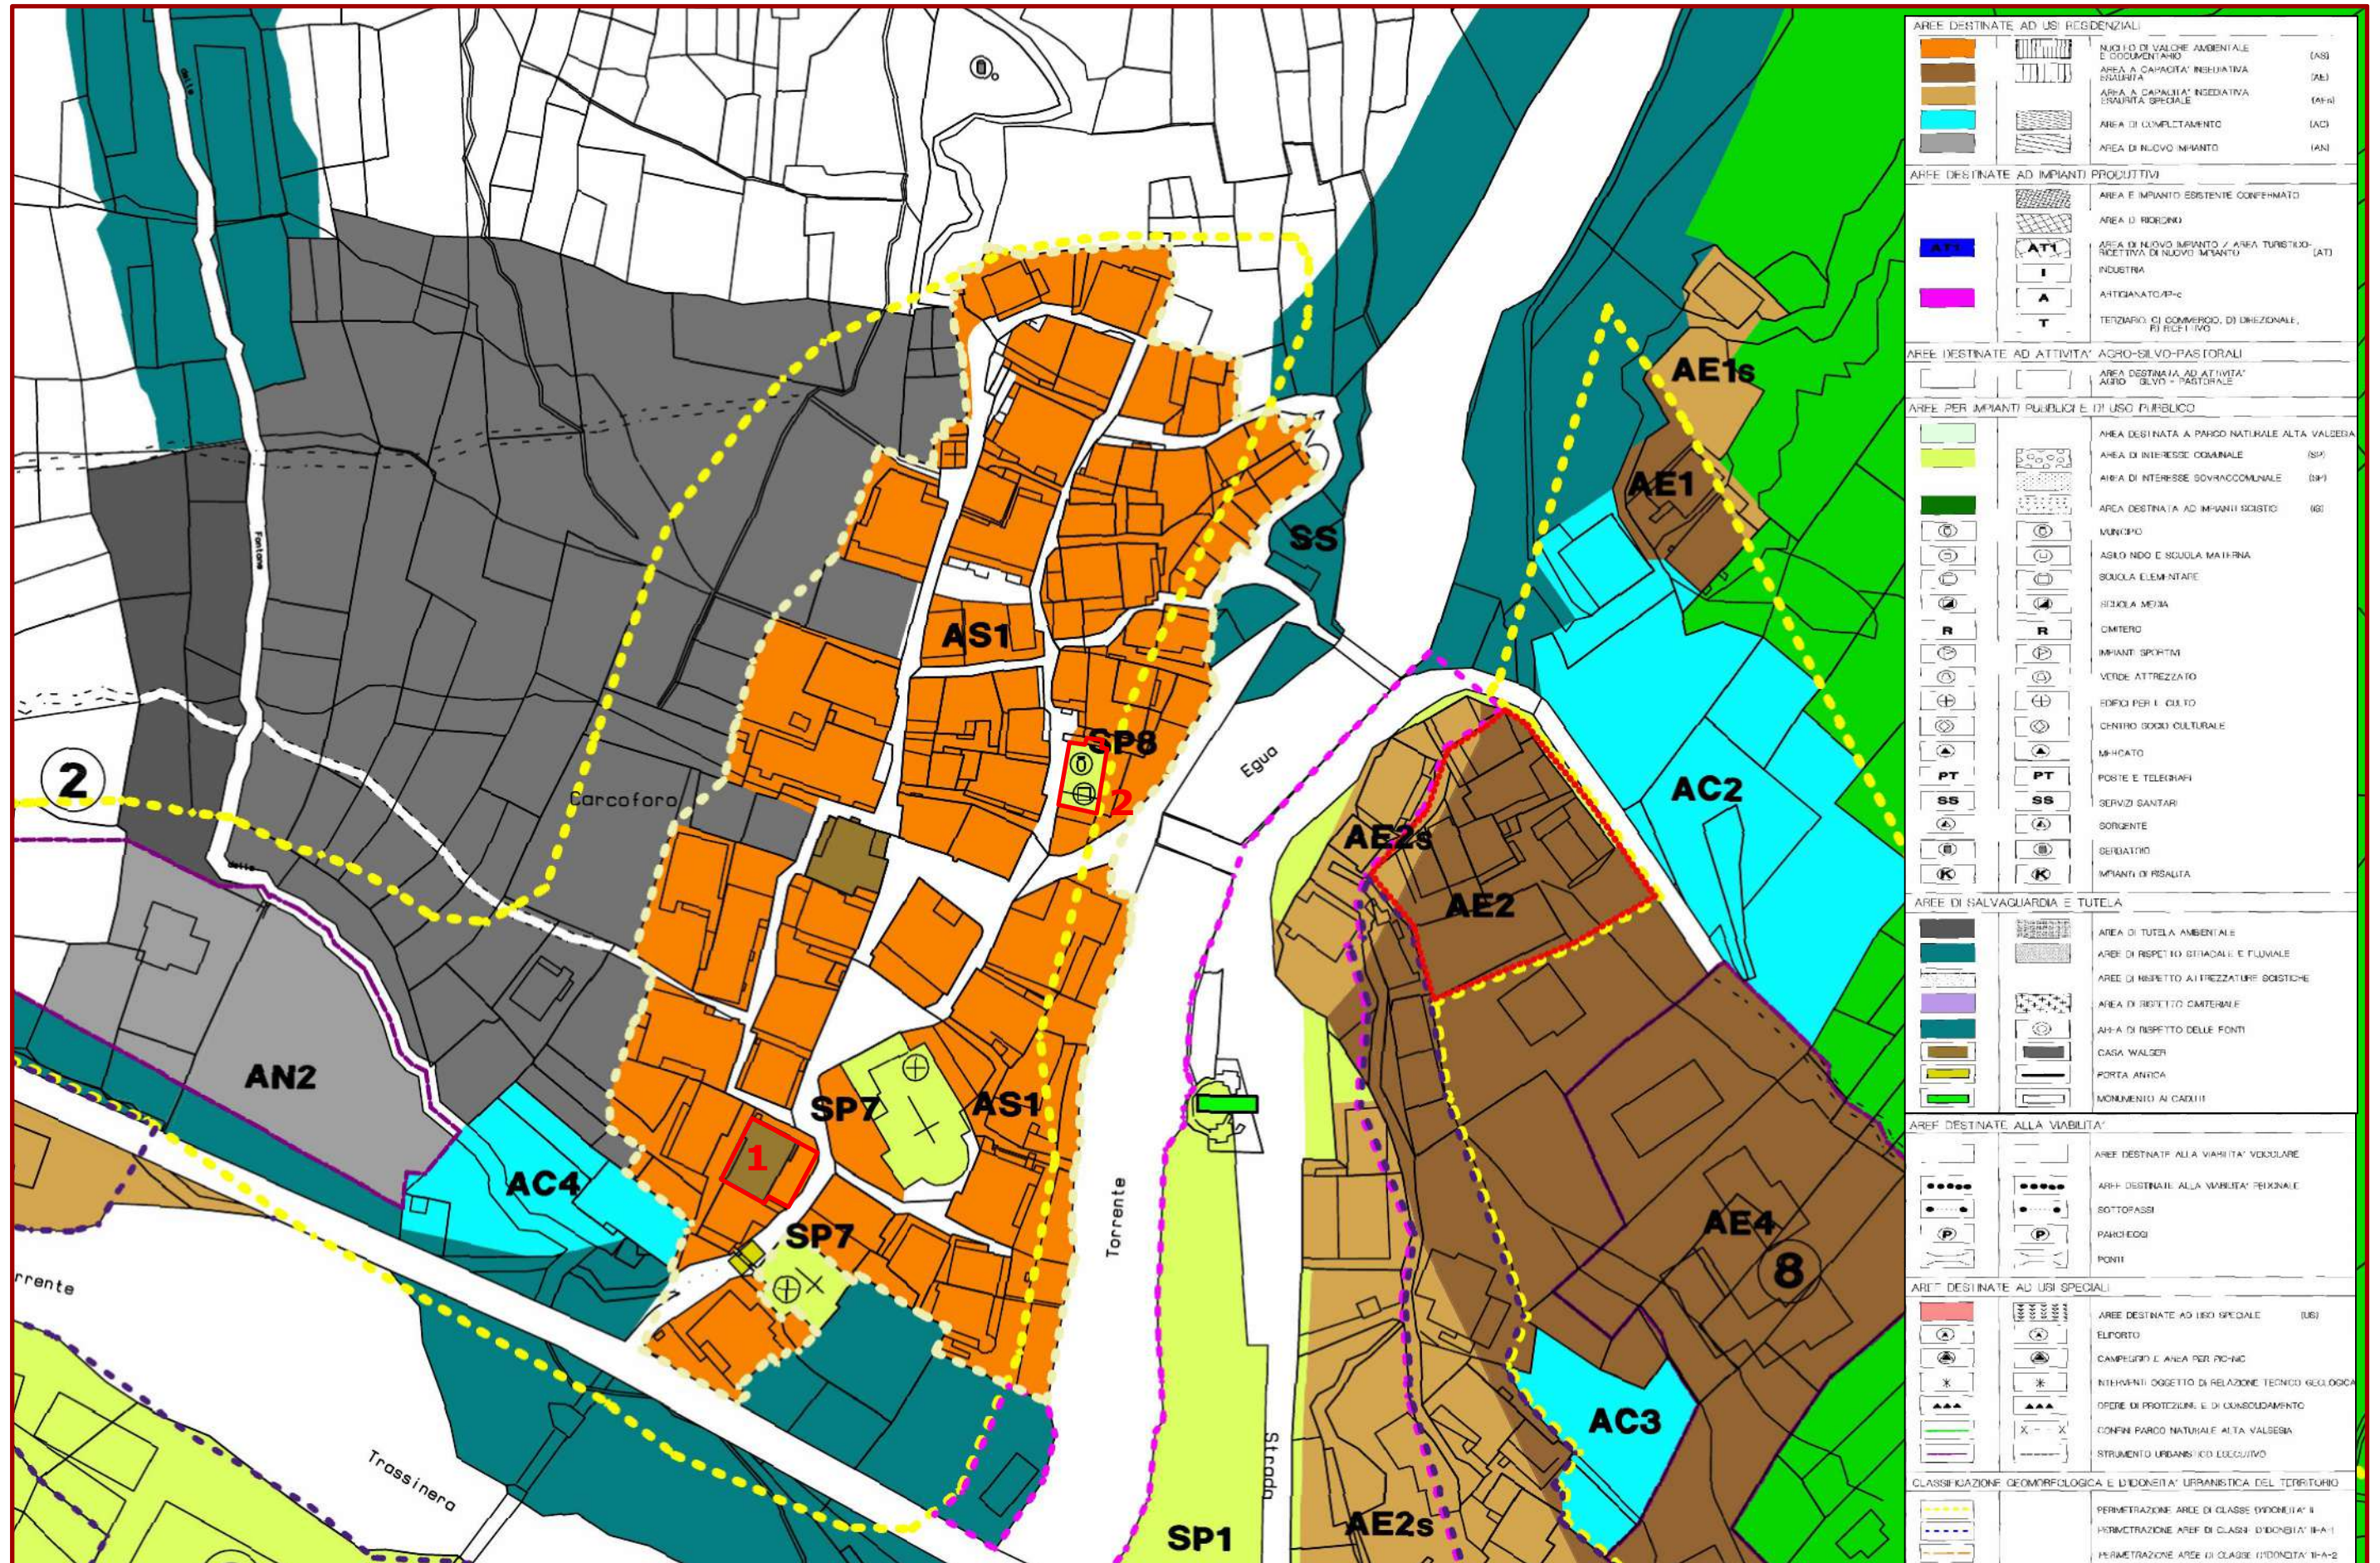

ESTRATTO P.R.G.C. - Scala 1: 1.000

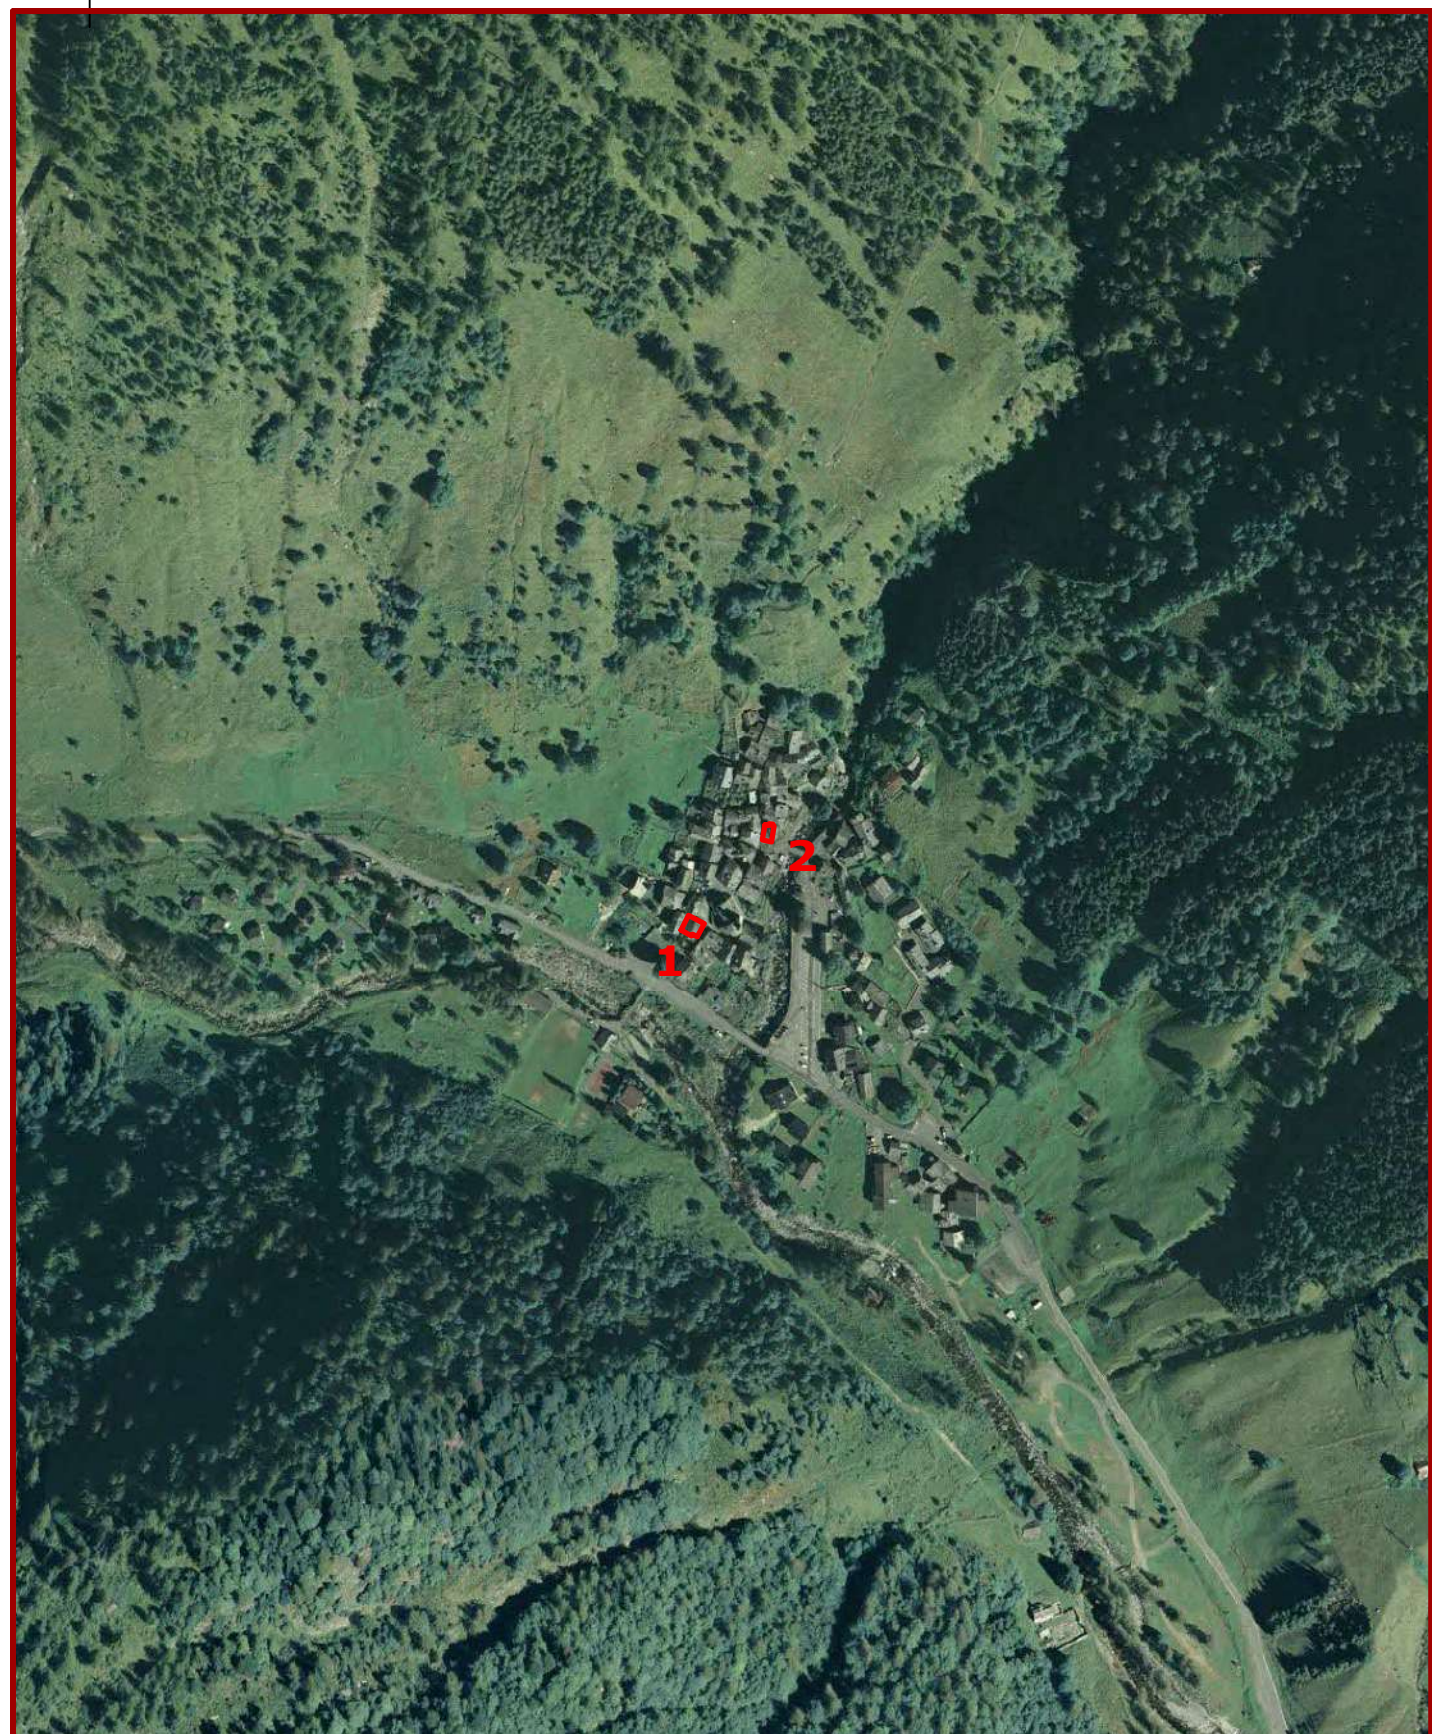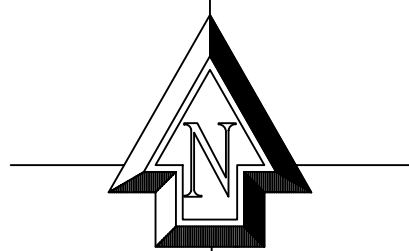

VISTA AEREA - SCALA 1: 5.000

Tav. 1 SCOCINI FABRIZIO - Architetto Via Cesare Battelli, 87 - VIGALLO (VC) - Tel. 0163-53277	PROTOCOLLO: _____ DATA: _____ Gen 2022
	COMUNE DI CARCOFORO PROVINCIA DI VERCELLI
	REALIZZAZIONE E MIGLIORAMENTO DI STRUTTURE ED INFRASTRUTTURE CULTURALI-RECREATIVE NELLE BORGATE MONTANE LAVORI DI RECUPERO FABBRICATI PER LA REALIZZAZIONE DI LABORATORI MULTIMEDIALI DI CULTURA MATERIALE PROGETTO ESECUTIVO
	IL SINDACO: _____
INQUADRAMENTO PLANIMETRICO: ESTRATTO PLANIMETRIA CTR Scala 1 : 10.000 ESTRATTO CATASTALE Scala 1 : 500 ESTRATTO P.R.G.C. Scala 1 : 1.000 VISTA AEREA Scala 1 : 5.000	