



TORBA

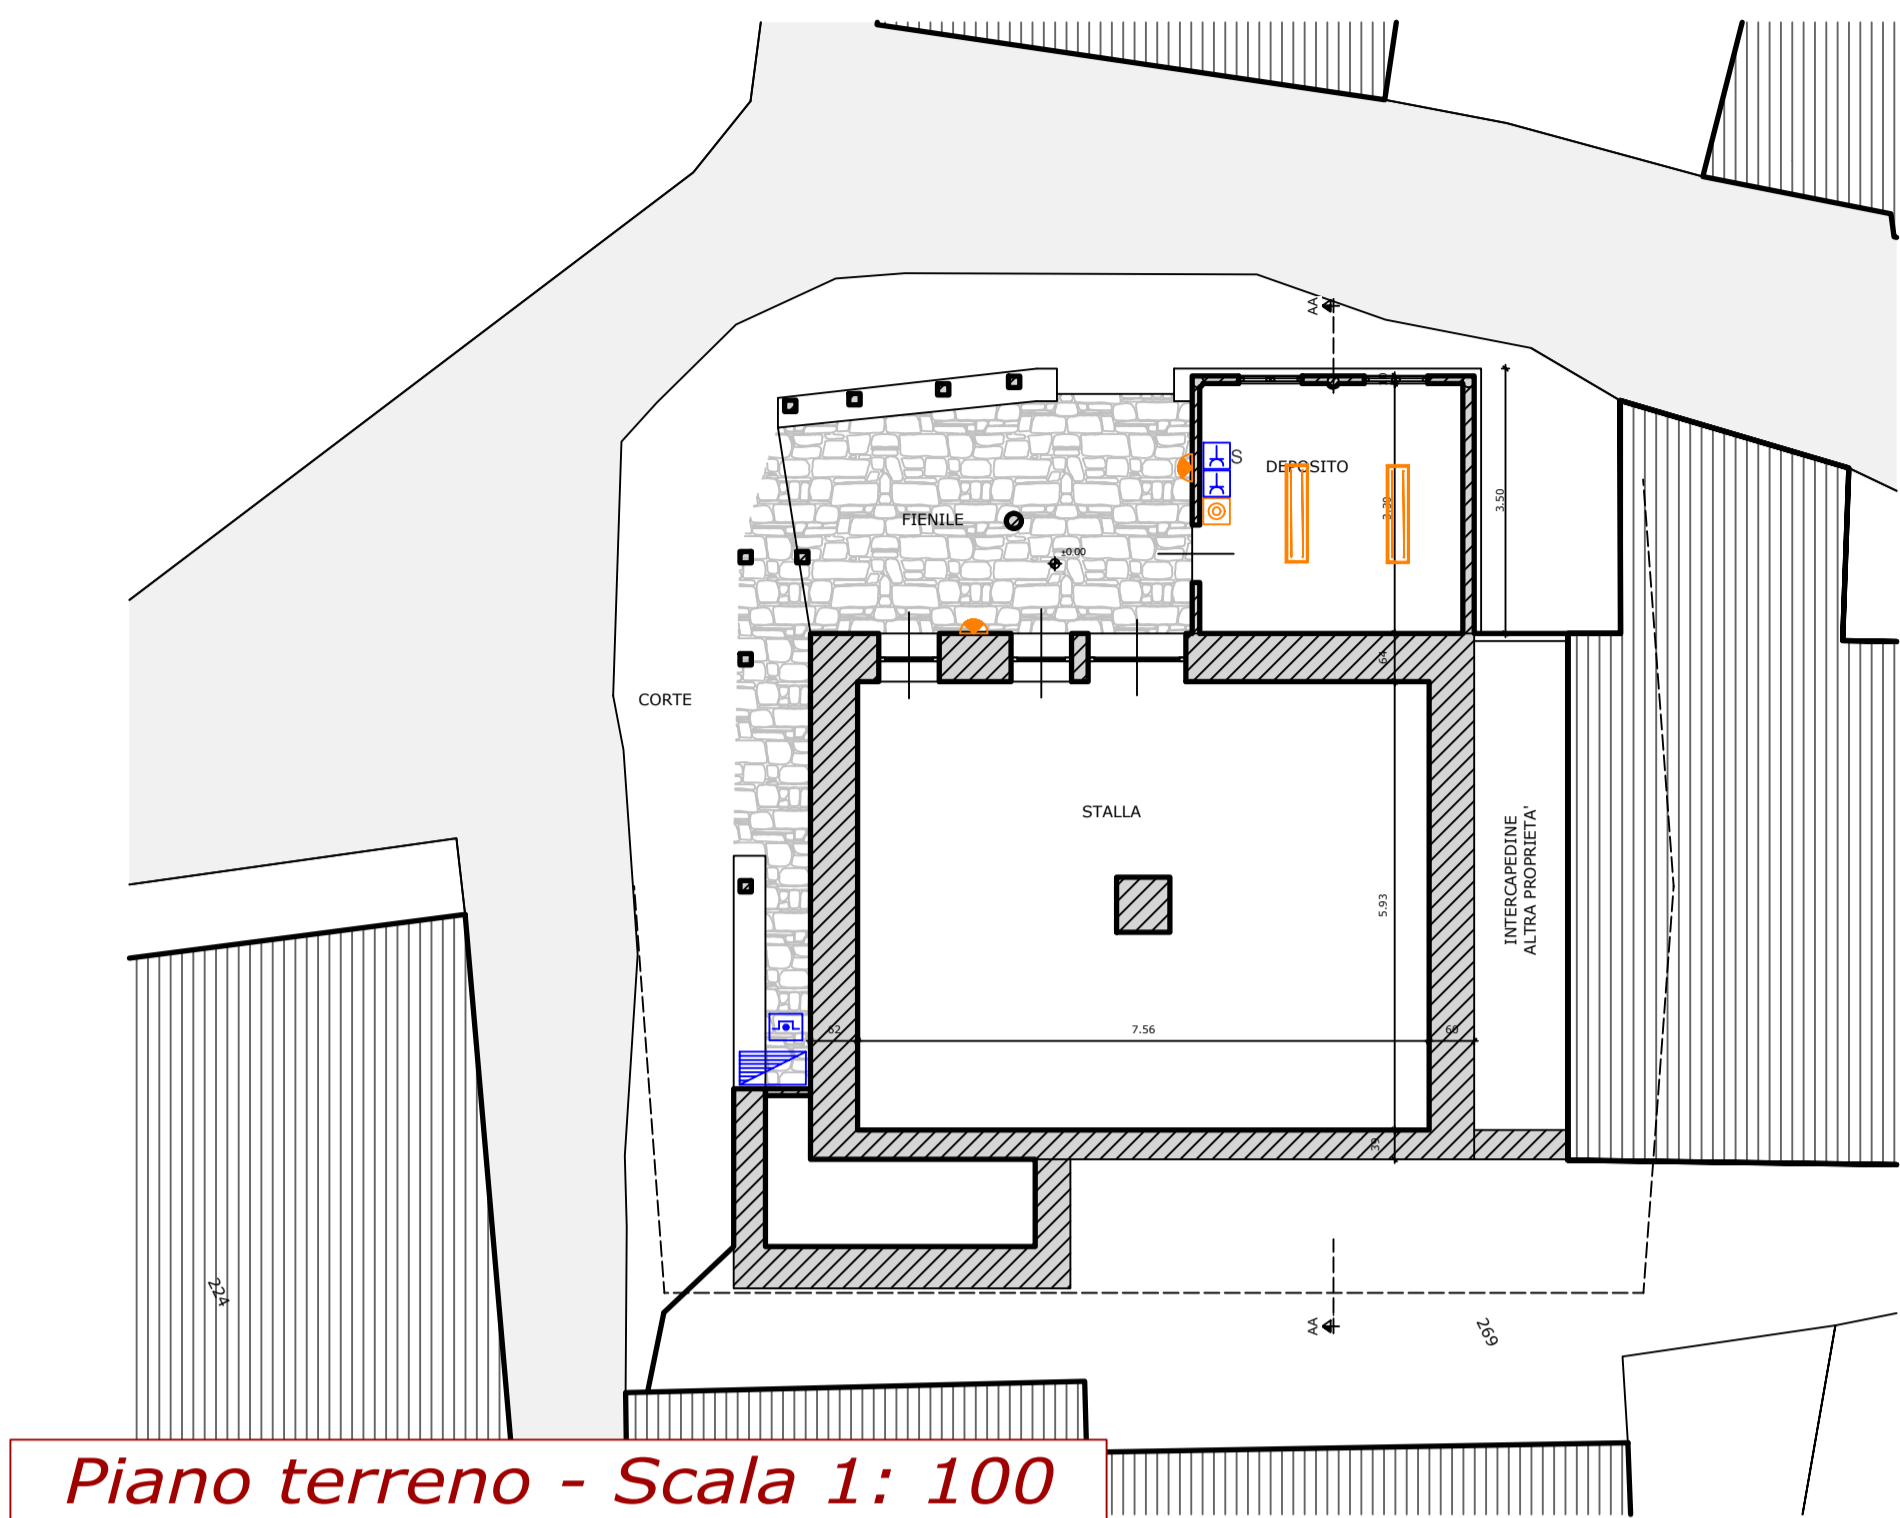


Piano terreno - Scala 1: 100

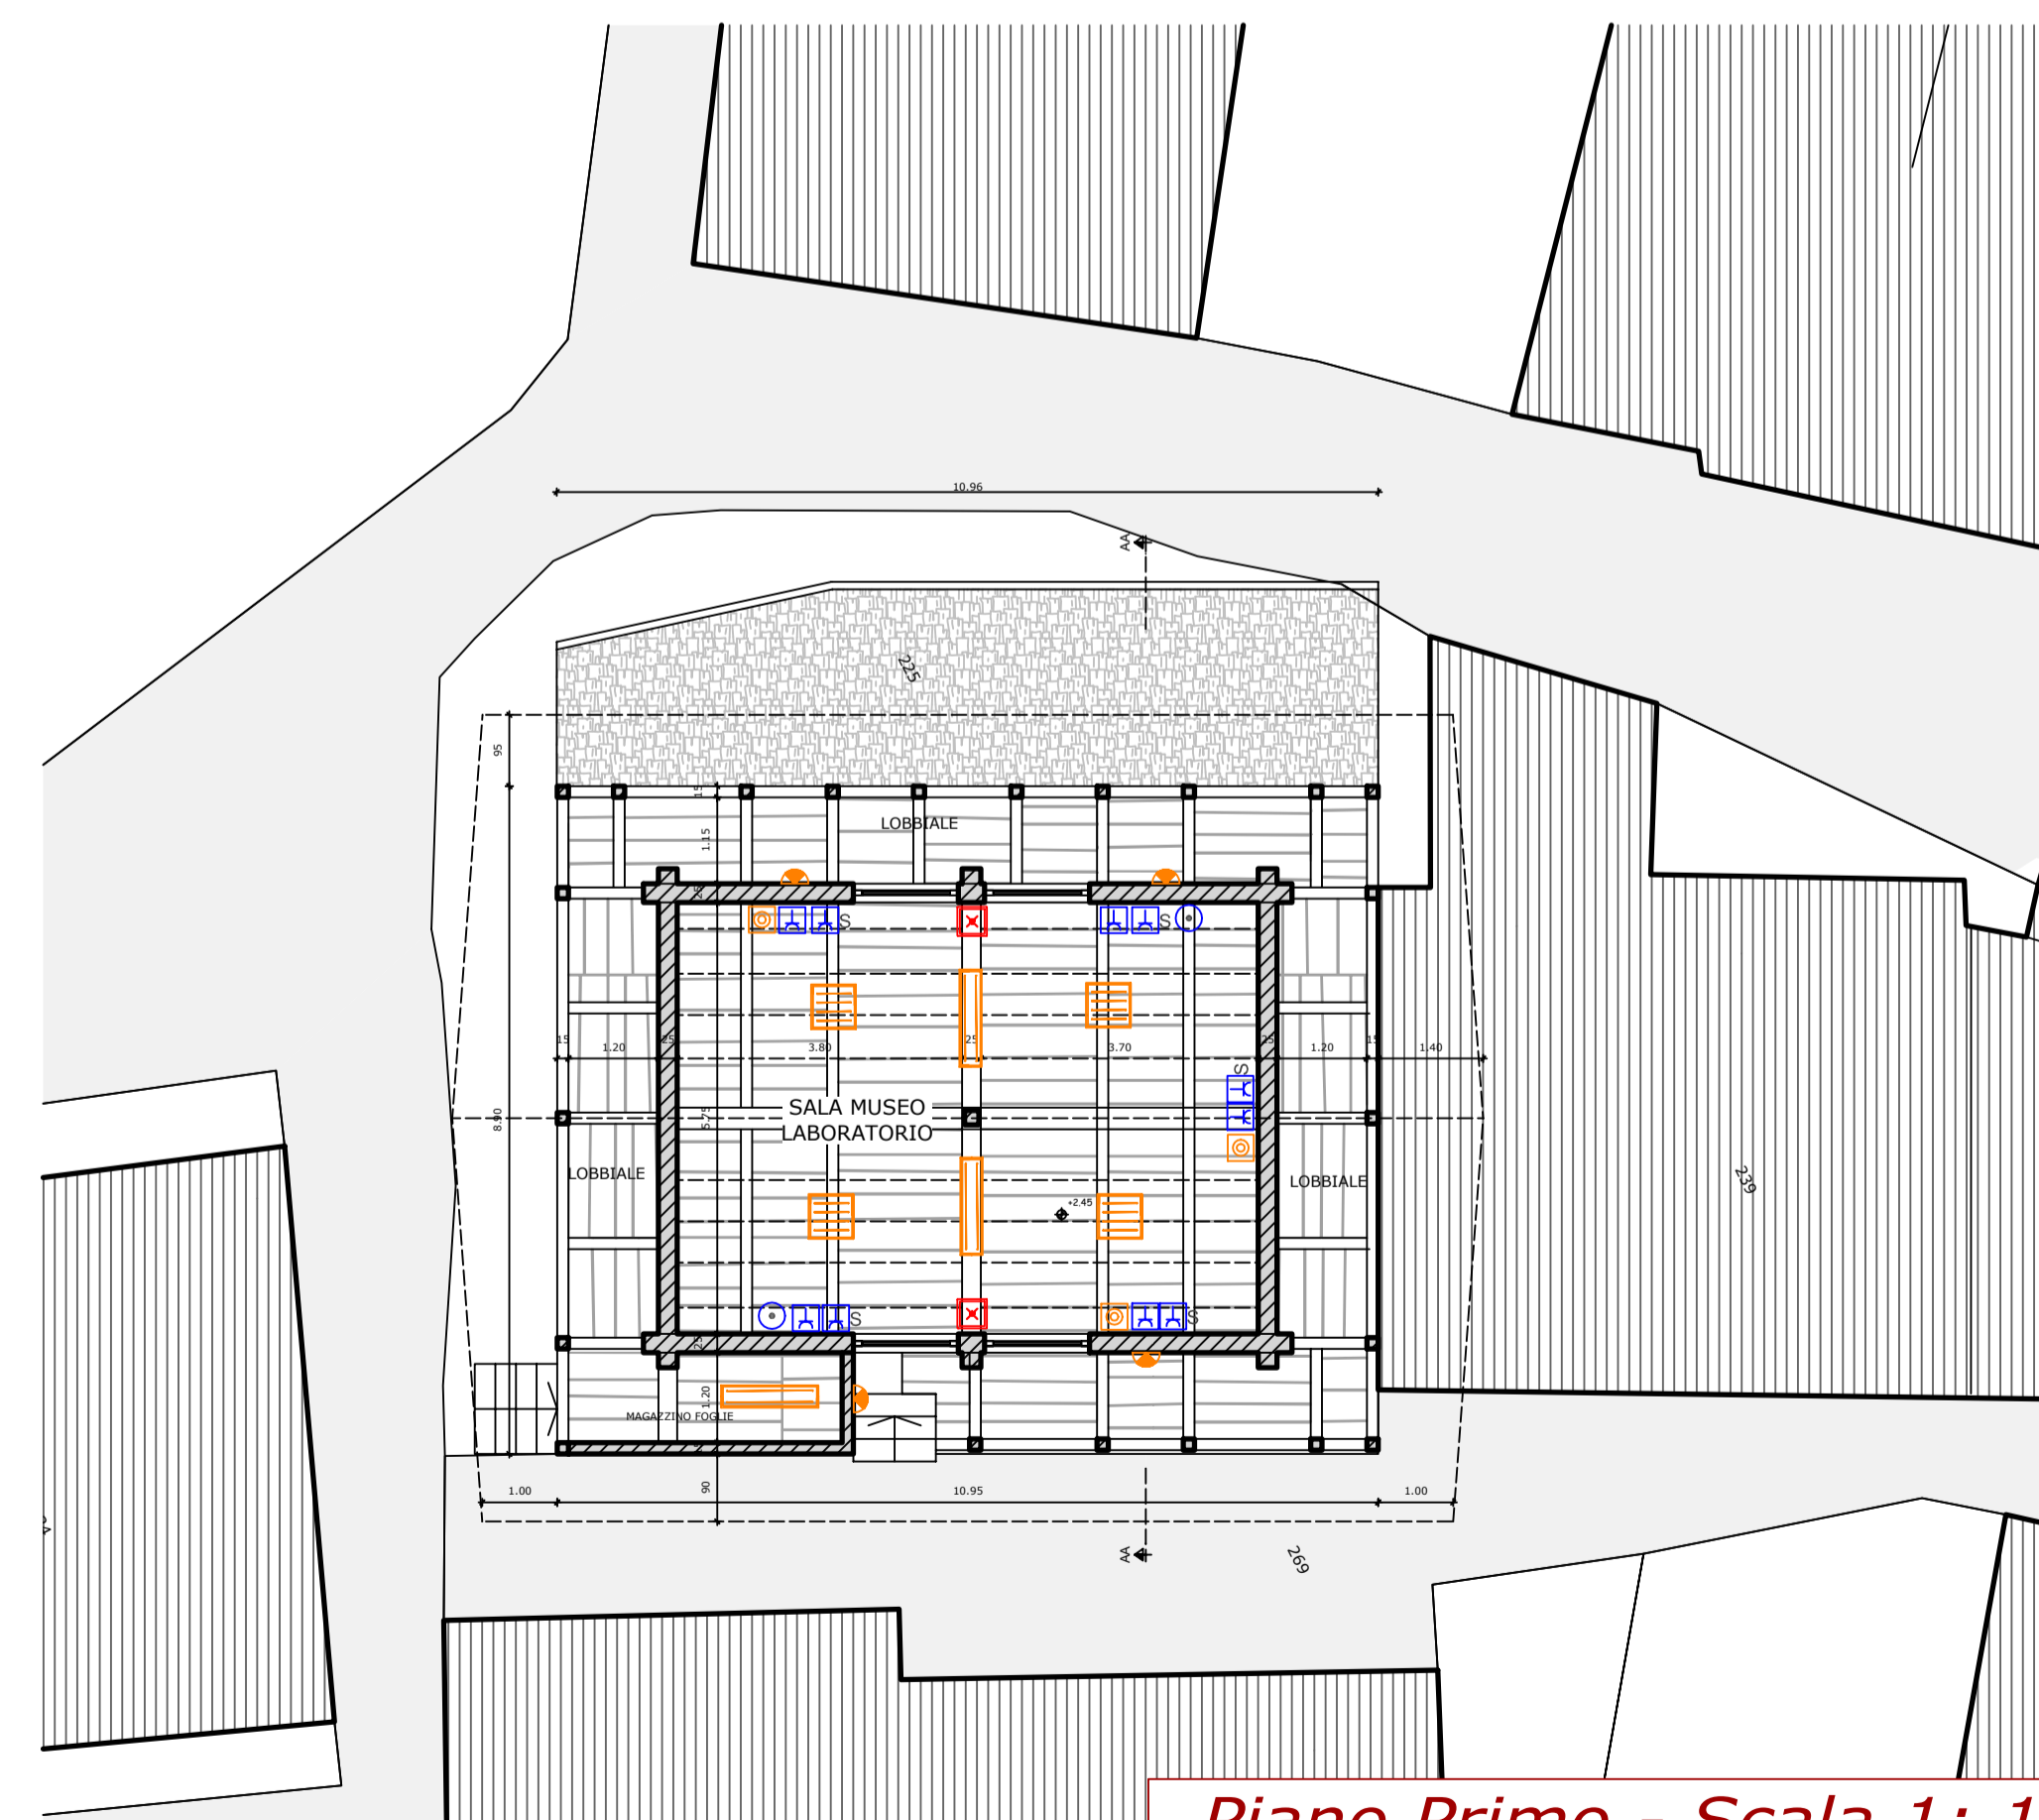

Piano Primo - Scala 1: 100


BIBLIOTECA-LABORATORIO

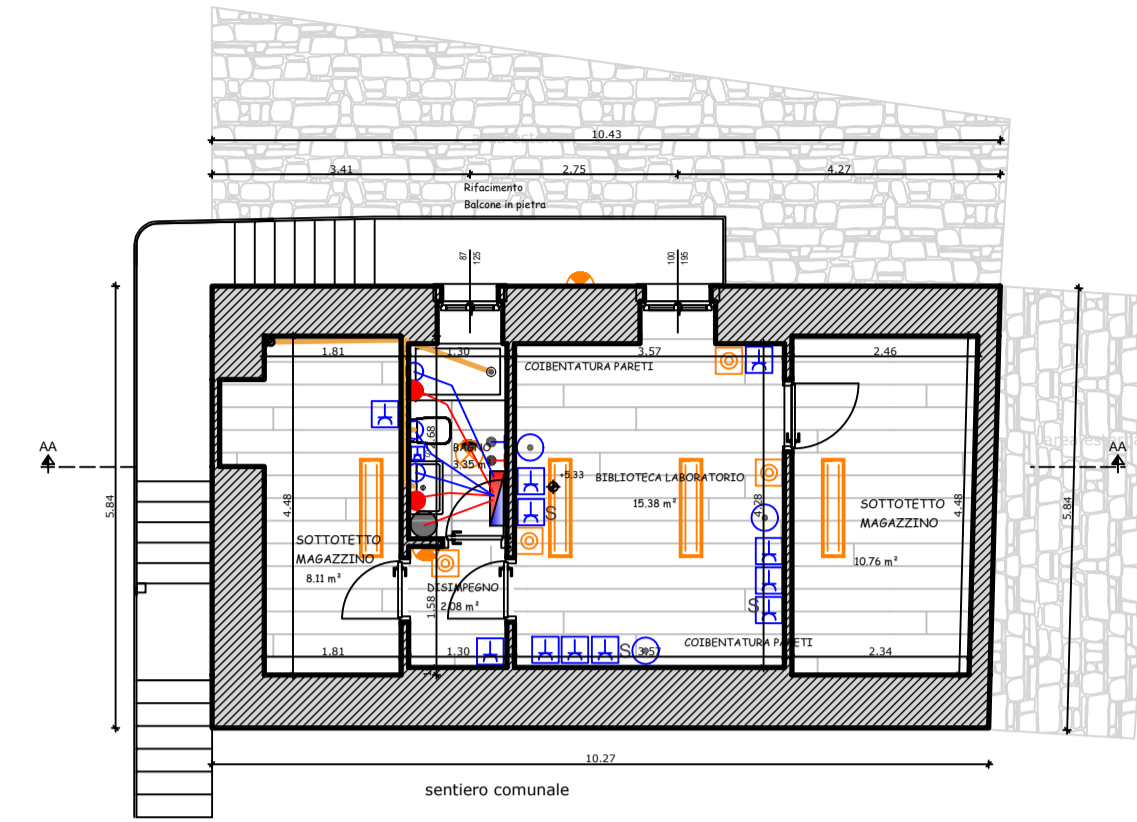

Piano terreno - Scala 1: 100

LEGENDA - IMPIANTO ILLUMINAZIONE	
	INTERRUTTORE UNIPOLARE
	PULSANTE UNIPOLARE
	PLAFONIERA DI EMERGENZA AD INCASSO/PARETE CON FLUSSO LUMINOSO PARI AL VALORE IN UN RIPORTATO A PIE' SIMBOLO -DISPOSITIVO INTERNO DI AUTODIAGNOSI - AUTONOMIA 1h - RICARICA COMPLETA IN 12h (immagine 1)
	PLAFONIERA PER L'INSTALLAZIONE A SOFFITTO
	PLAFONIERA PER INSTALLAZIONE A PARETE (immagine 4)
	PLAFONIERA DA SOFFITTO O SOSPENSIONE PANNELLO LED (immagine 2)
	PLAFONIERA DA SOFFITTO O SOSPENSIONE PANNELLO LED (immagine 3)

LEGENDA - FORZA ELETTROMOTRICE	
	QUADRO ELETTRICO
	PULSANTE DI SGANCIO
	PRESA BIVALENTE 10/16A 2P+T
	PRESA SHUKO
	ALIMENTAZIONE ELETTRICA 220V
	SCATOLA DI DERIVAZIONE - PREDISPOSIZIONE RETE DATI
	SUONERIA
	PULSANTE A TIRANTE
	SPIA LUMINOSA

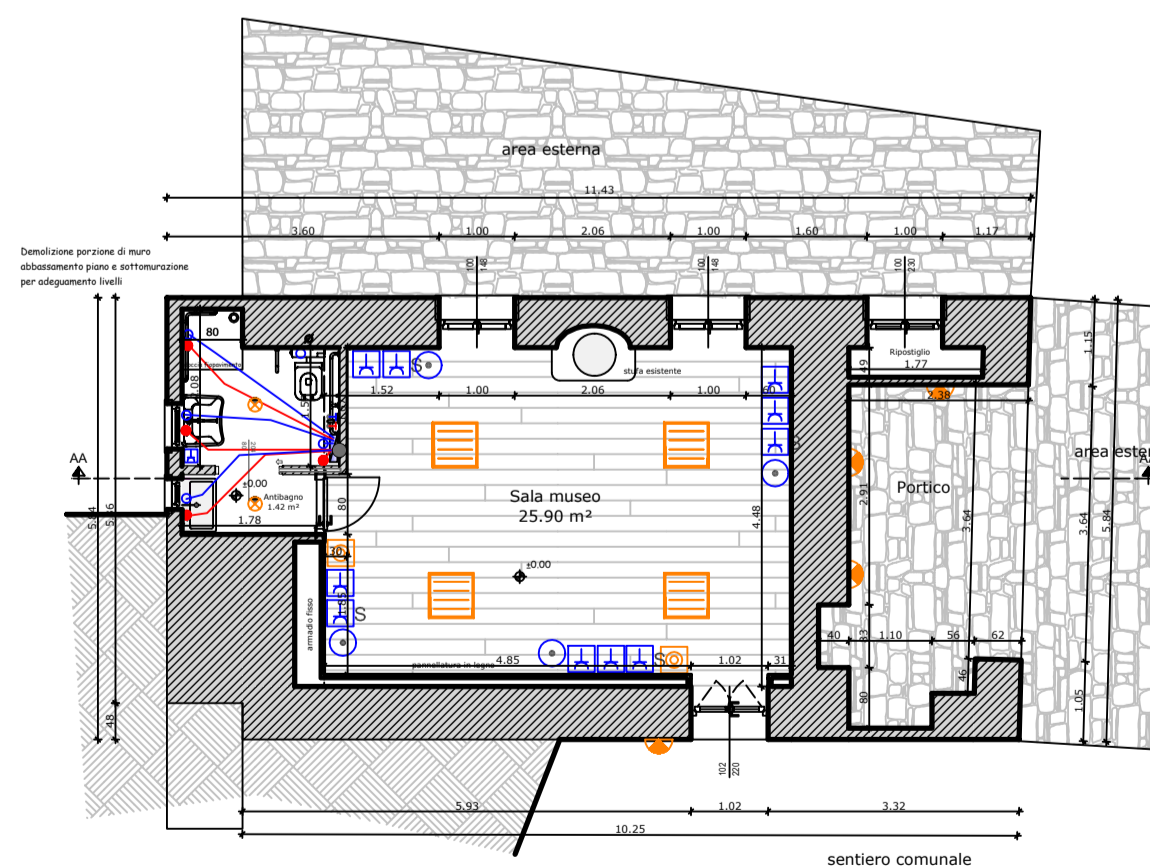

Piano Sottotetto - Scala 1: 100

Tav. 10

PROTOCOLLO: DATA:

Gen 2022

COMUNE DI CARCOFORO

PROVINCIA DI VERCELLI

REALIZZAZIONE E MIGLIORAMENTO DI STRUTTURE ED INFRASTRUTTURE CULTURALI-RICREATIVE NELLE BORGATE MONTANE

LAVORI DI RECUPERO FABBRICATI PER LA REALIZZAZIONE DI LABORATORI MULTIMEDIALI DI CULTURA MATERIALE

PROGETTO ESECUTIVO

IL SINDACO:

PROGETTO IMPIANTI

PIANTE TORBA
PIANTE BIBLIOTECA

Scala 1 : 100
Scala 1 : 100