




BIBLIOTECA-LABORATORIO TEMATICO DI CULTURA MATERIALE - Secondo ambito

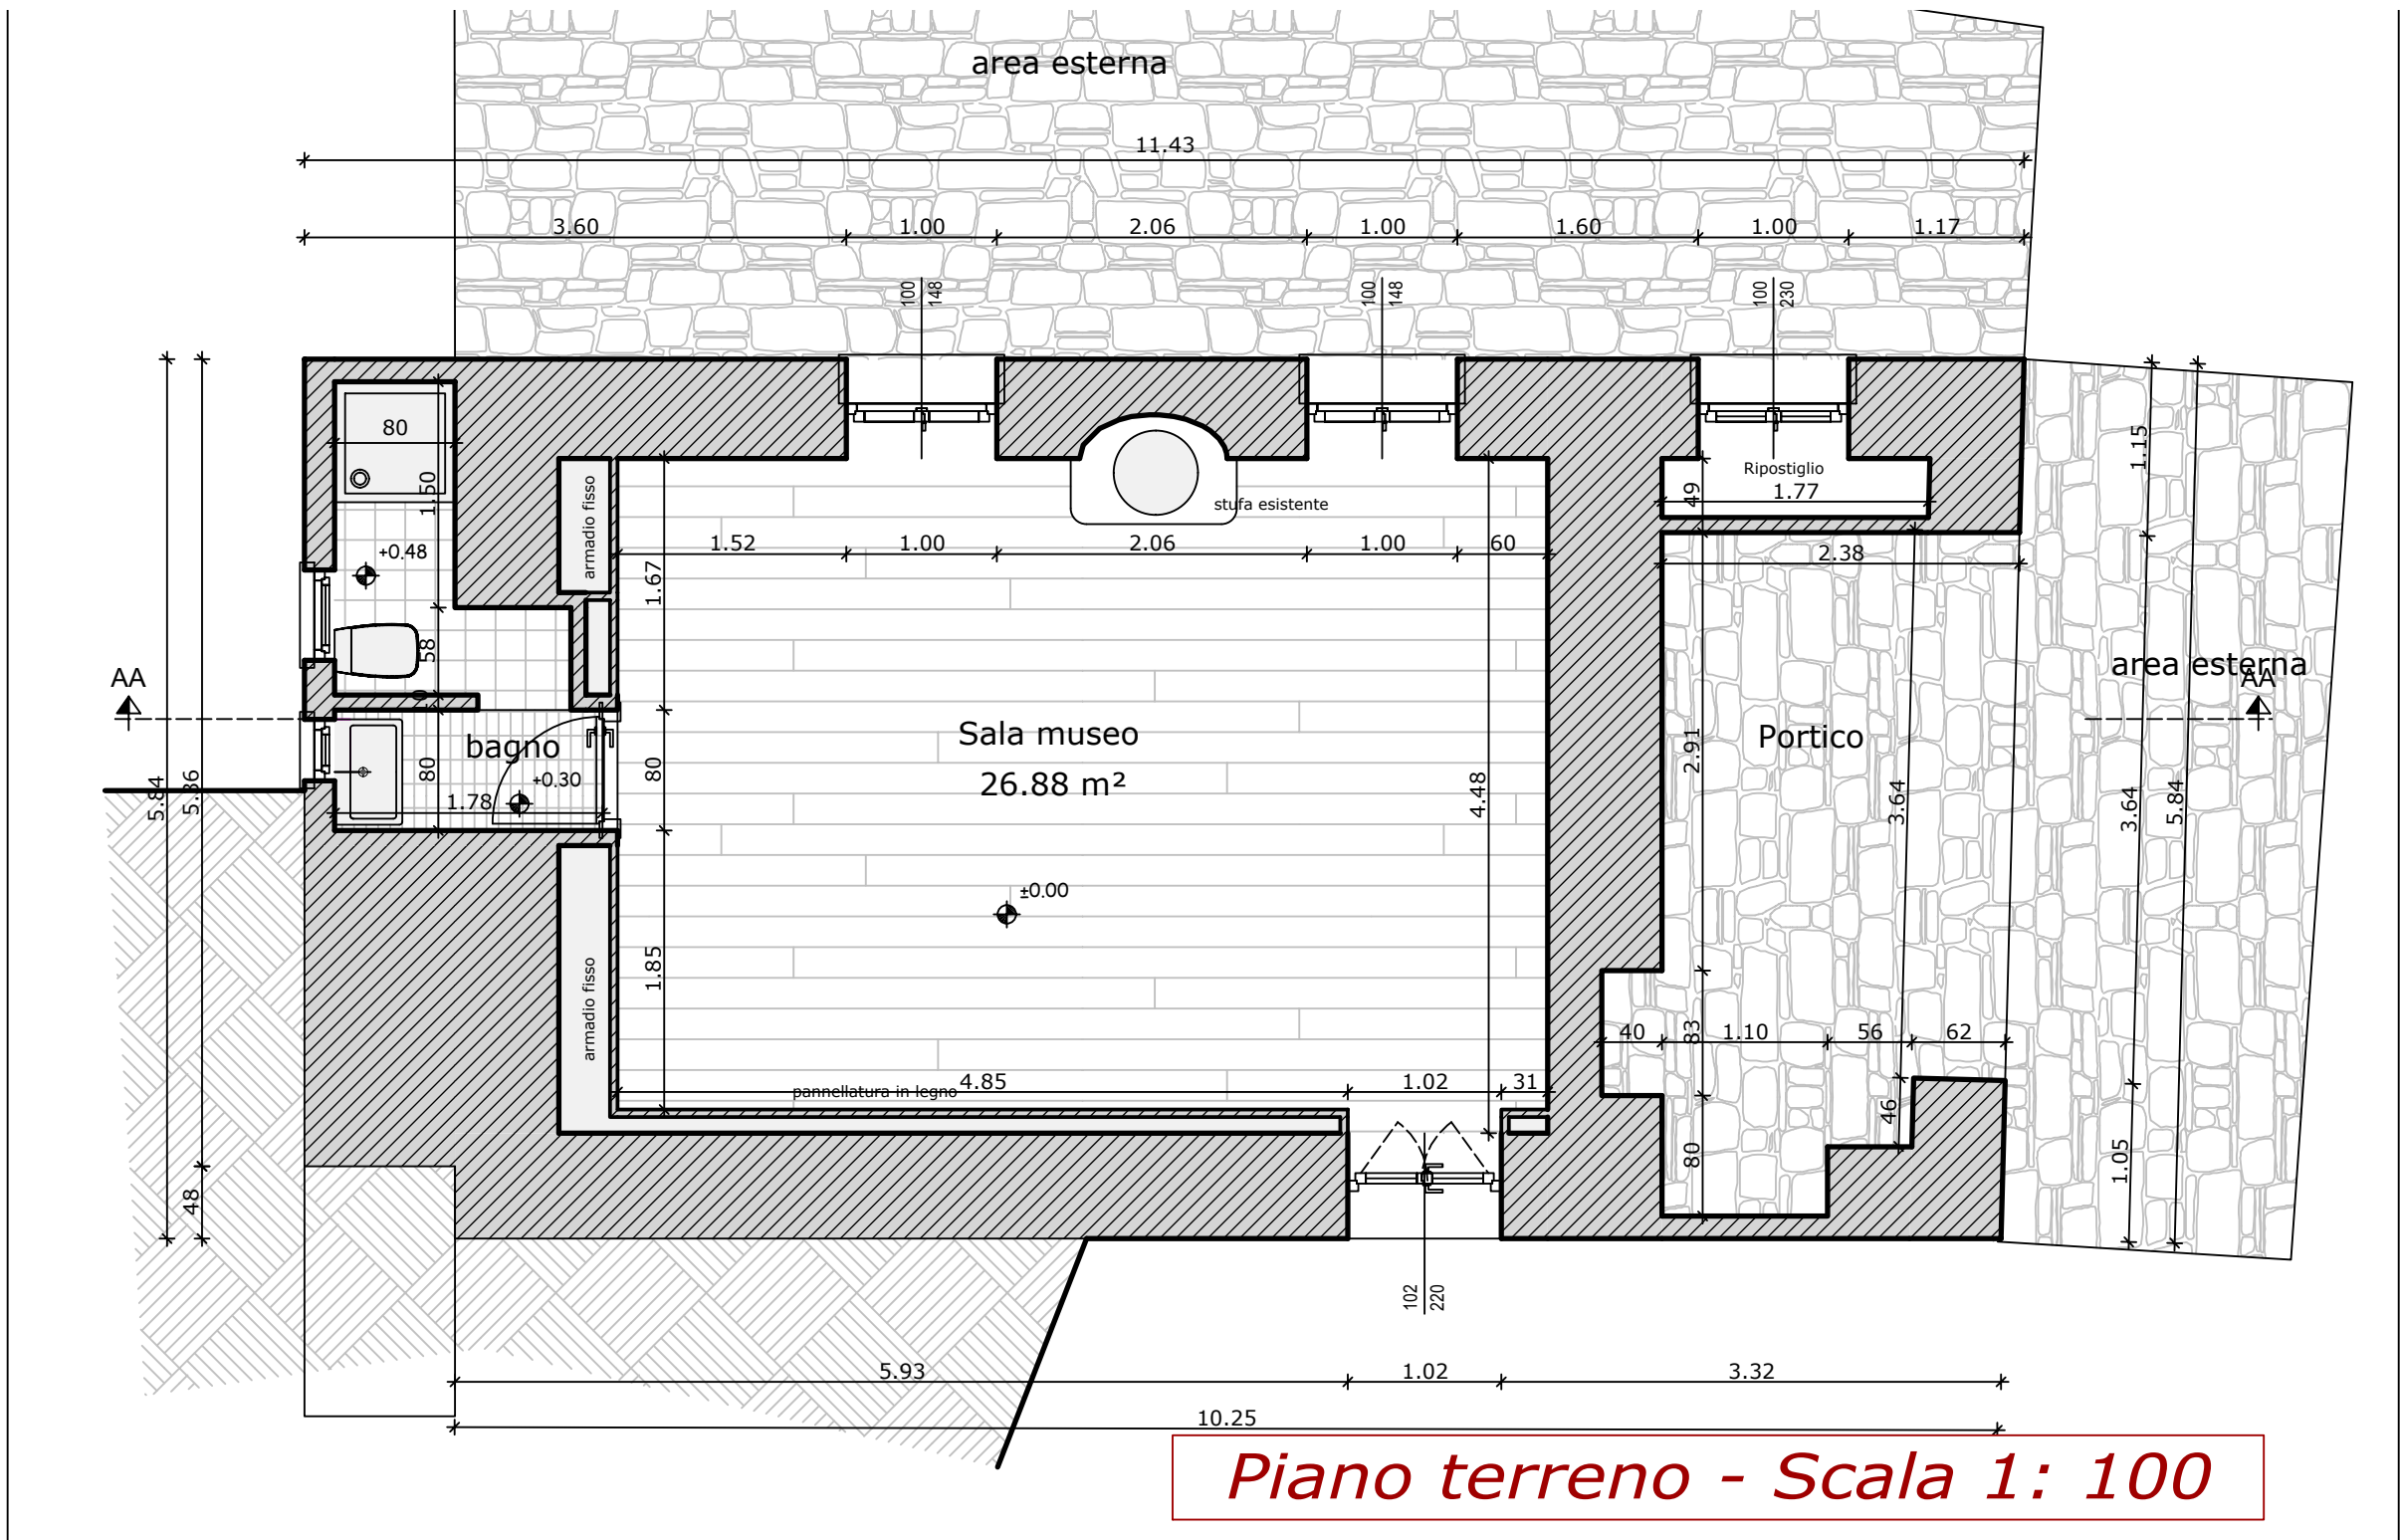


Piano terreno - Scala 1: 100

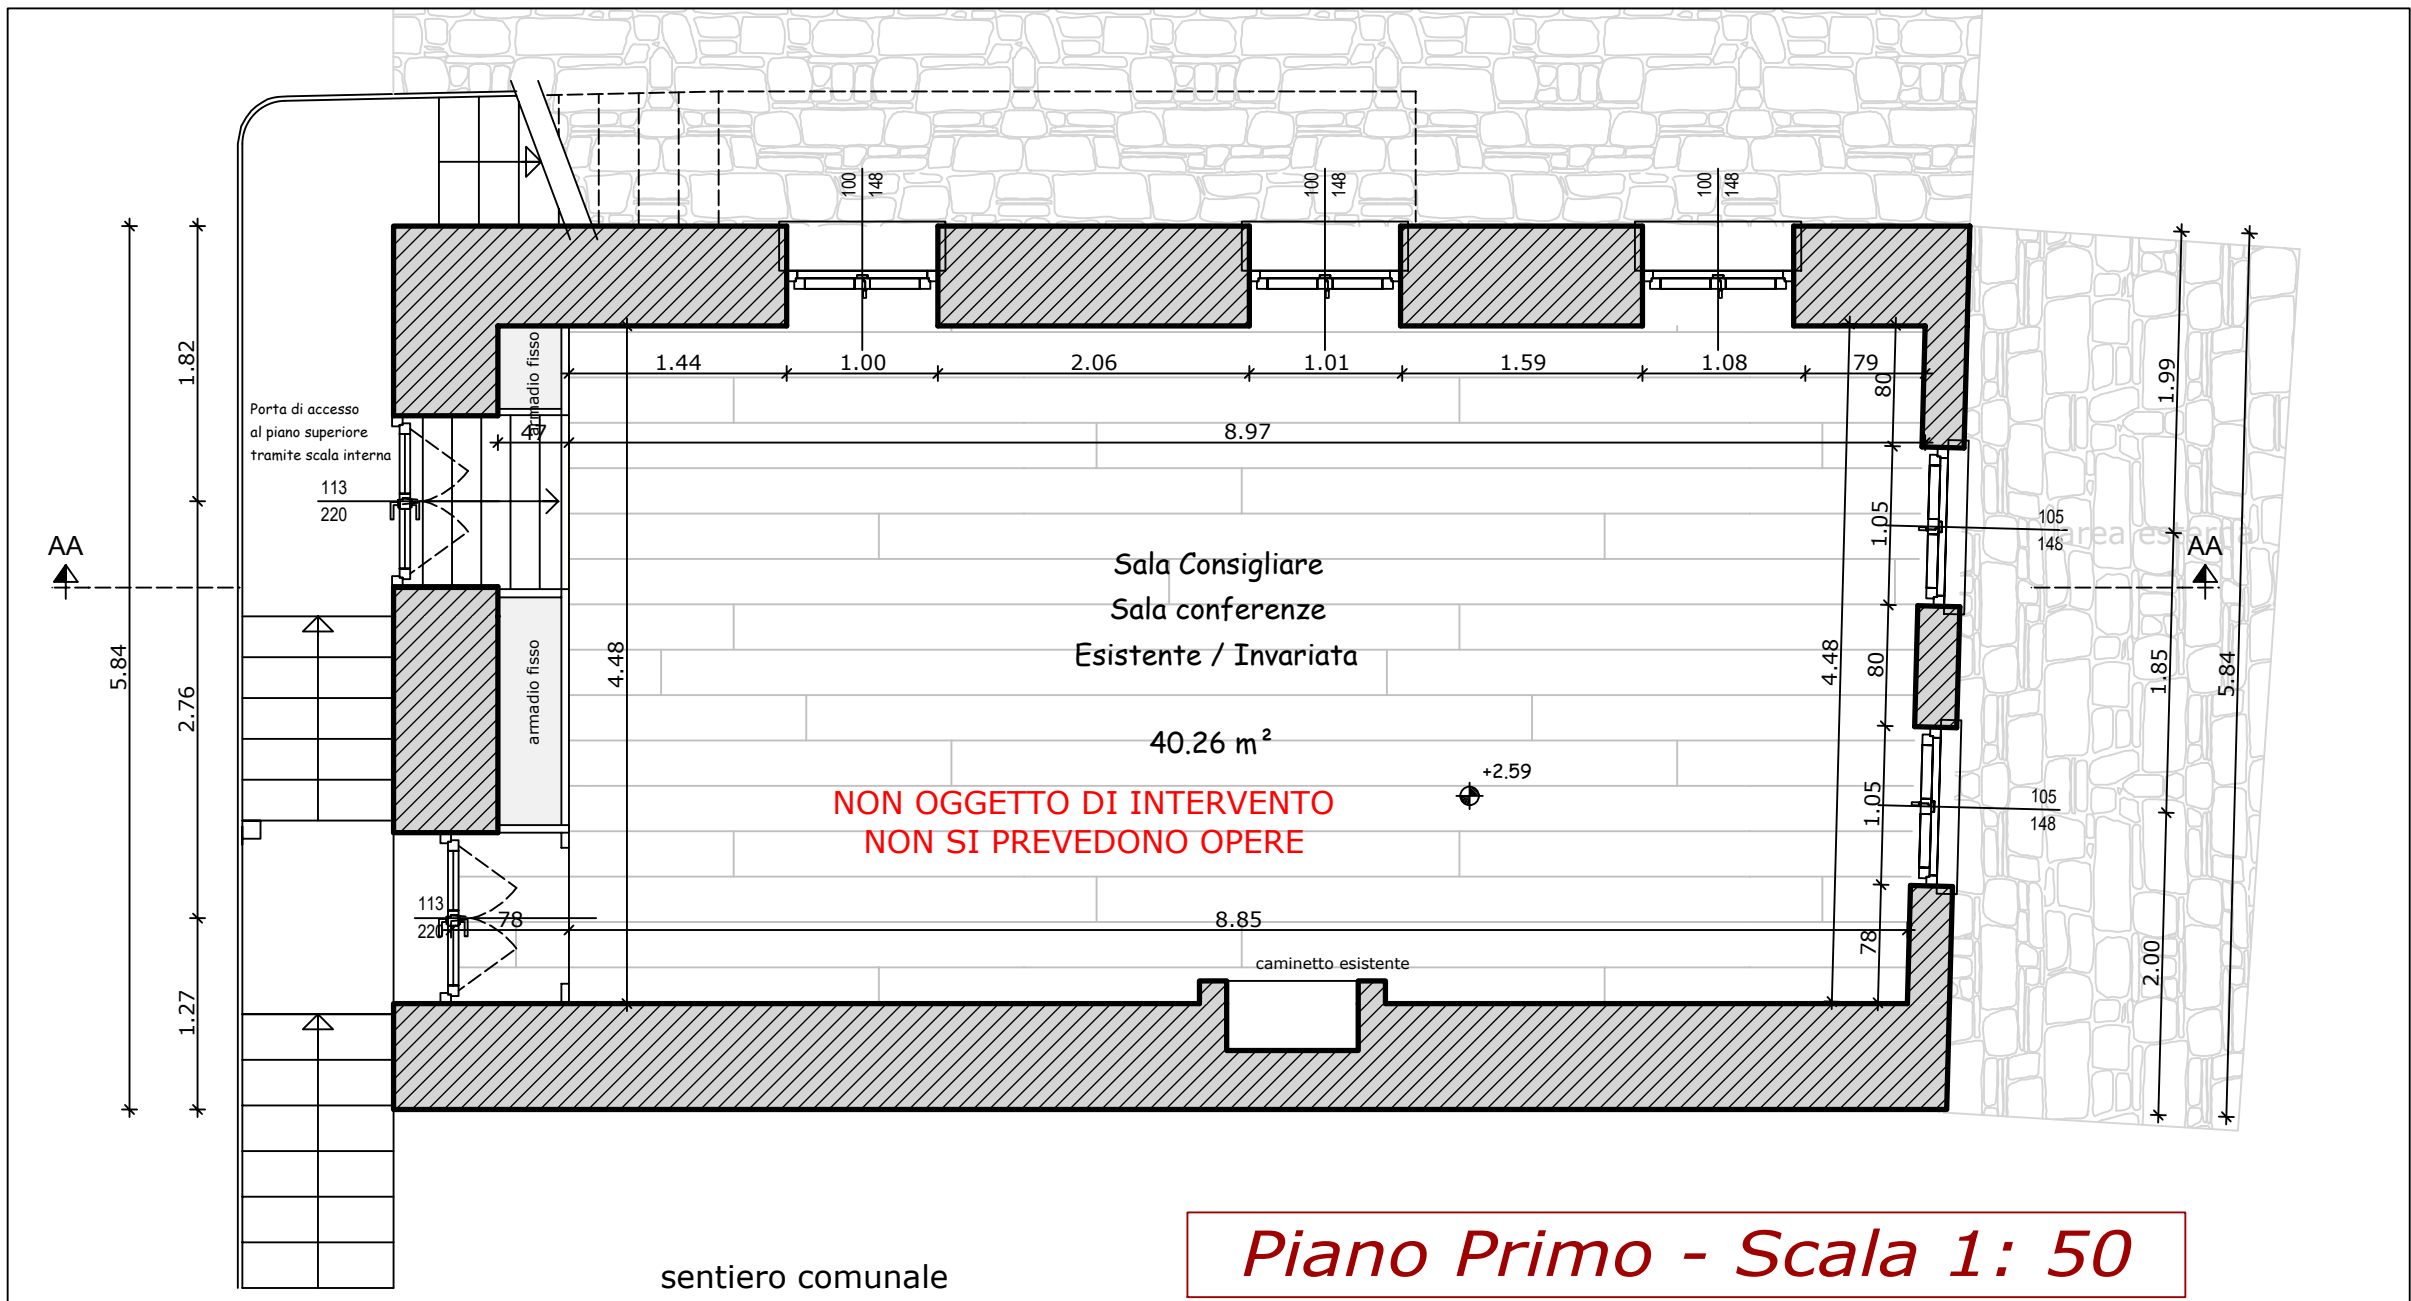


Piano Primo - Scala 1: 50

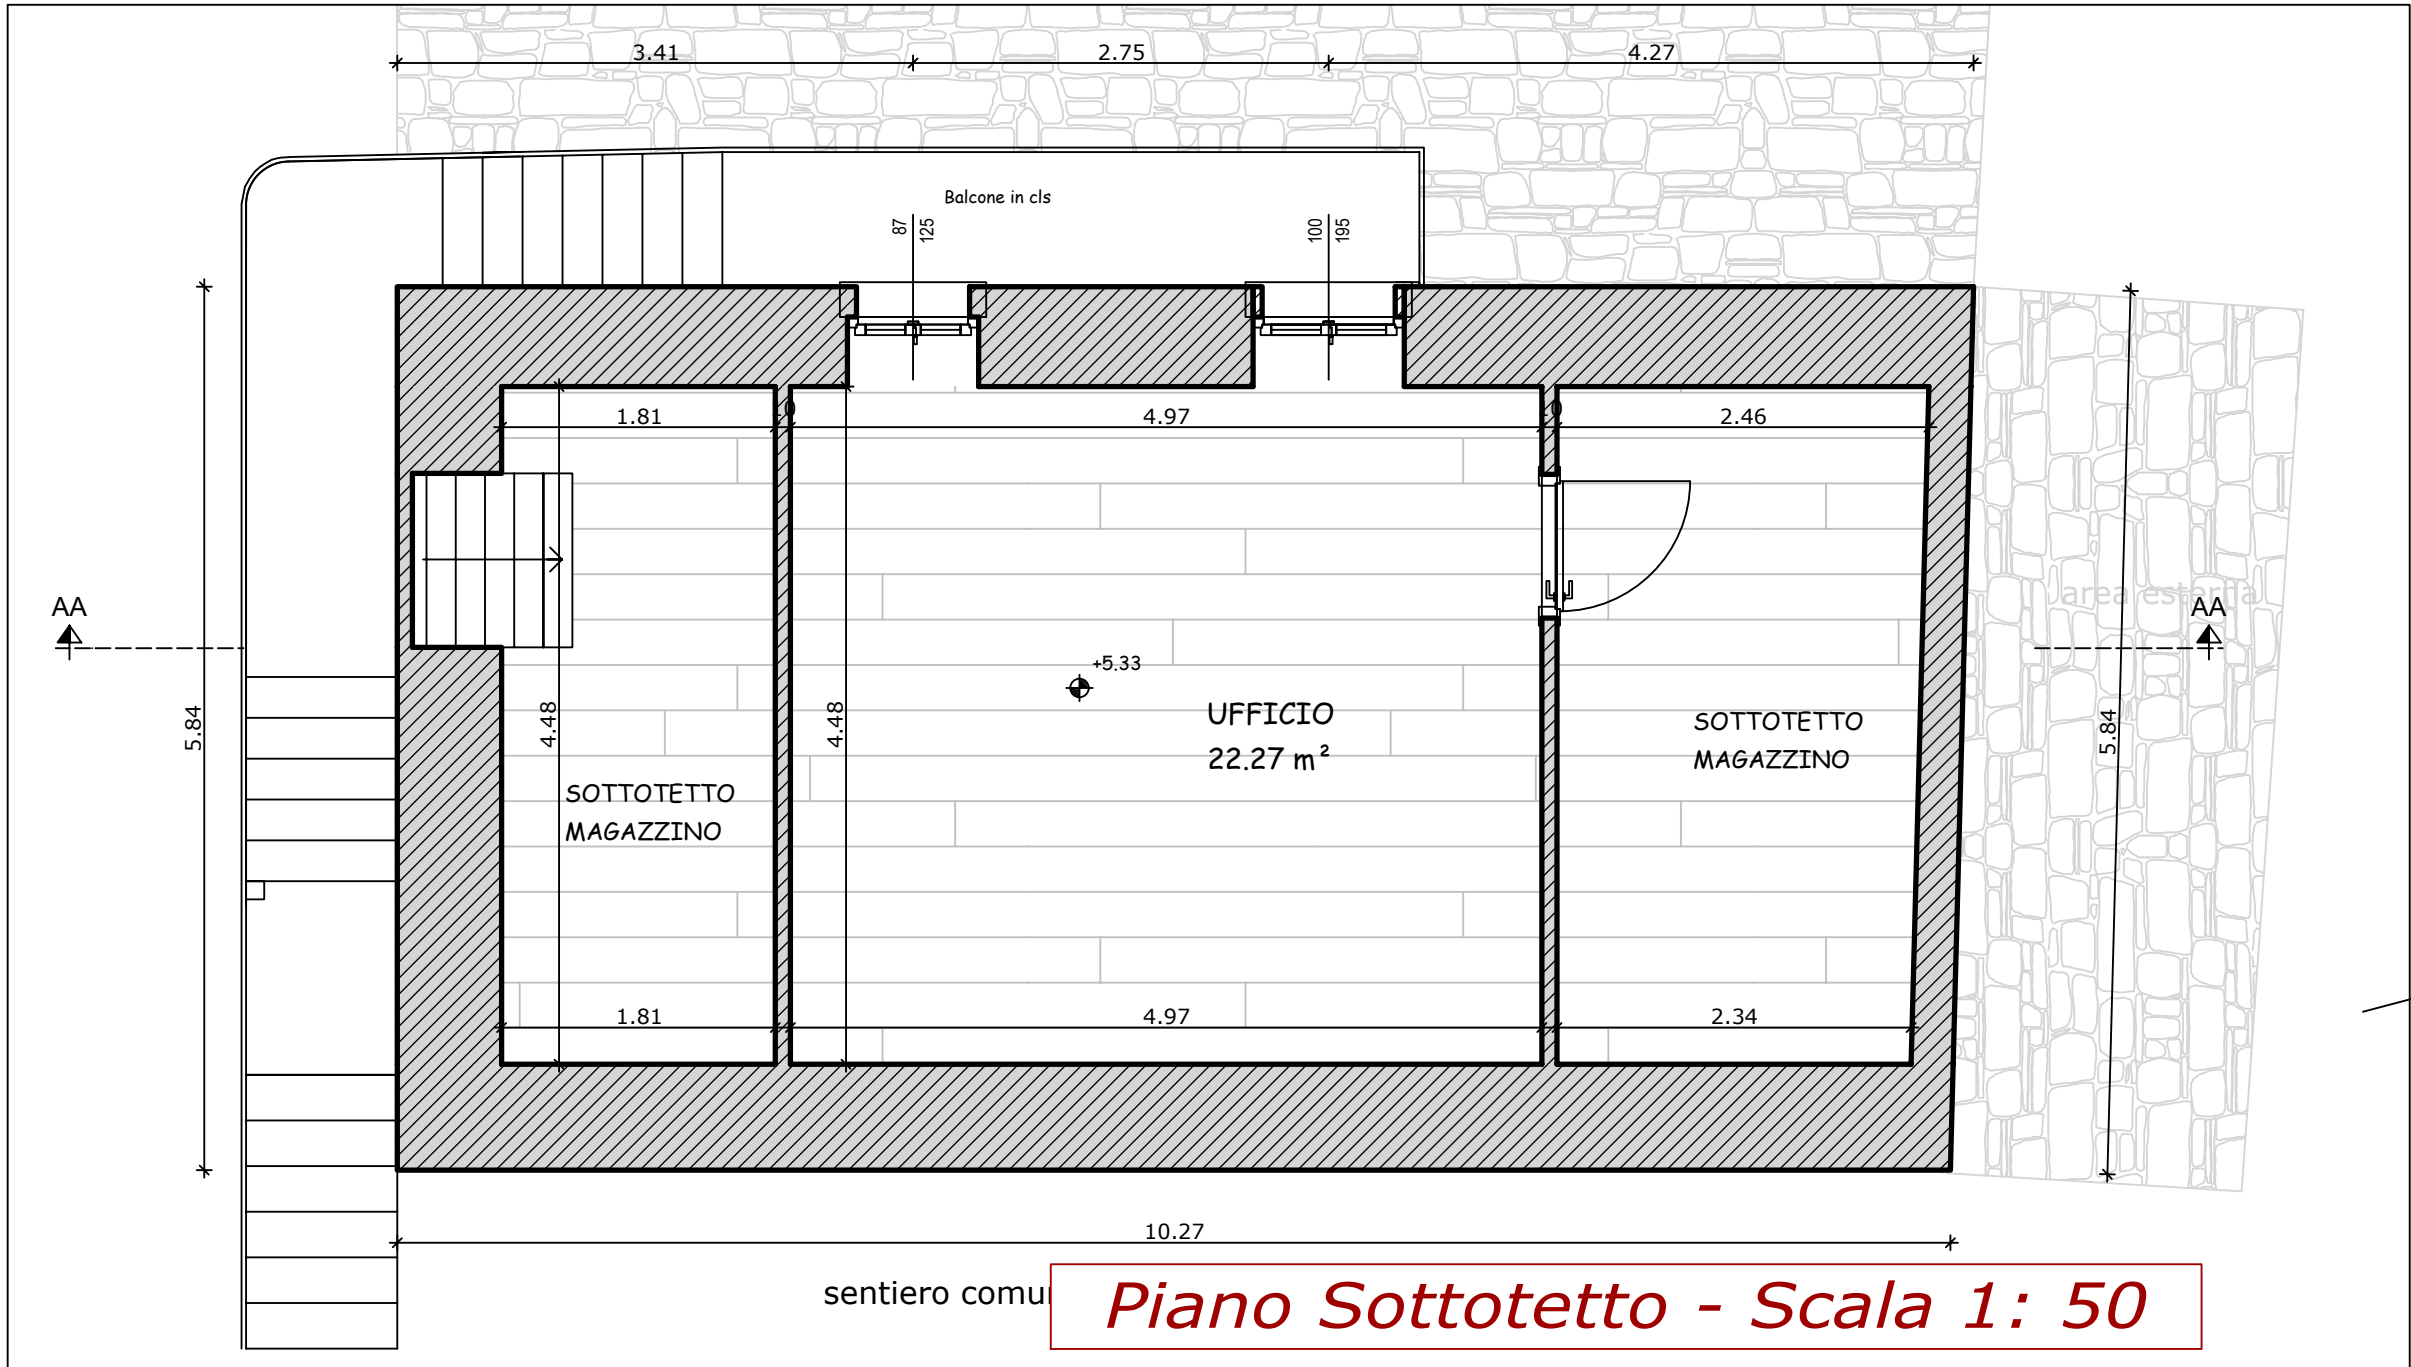


Piano Sottotetto - Scala 1: 50

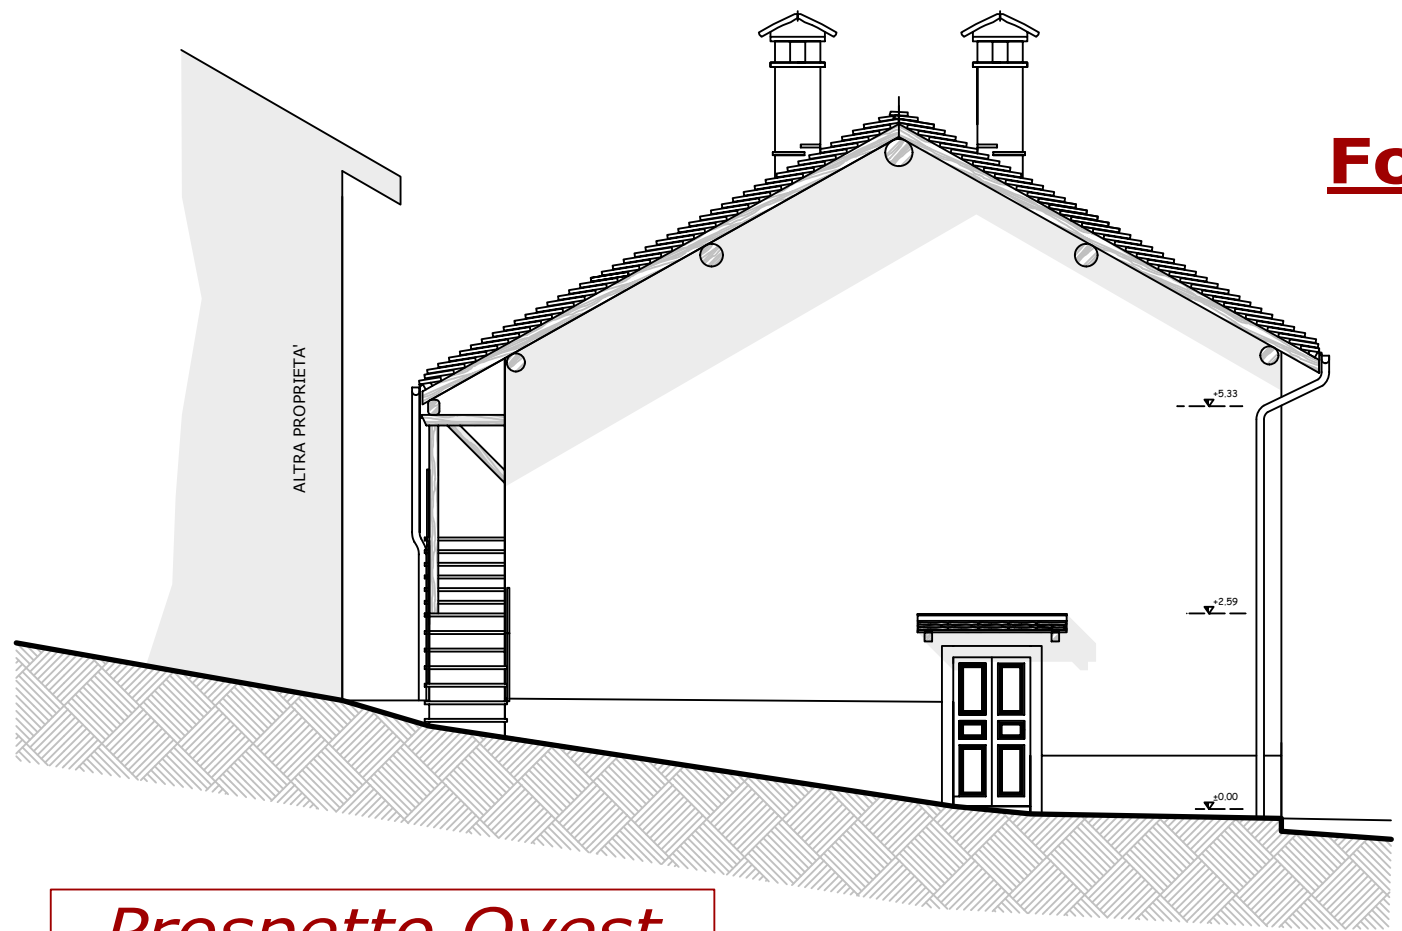


Prospetto Ovest

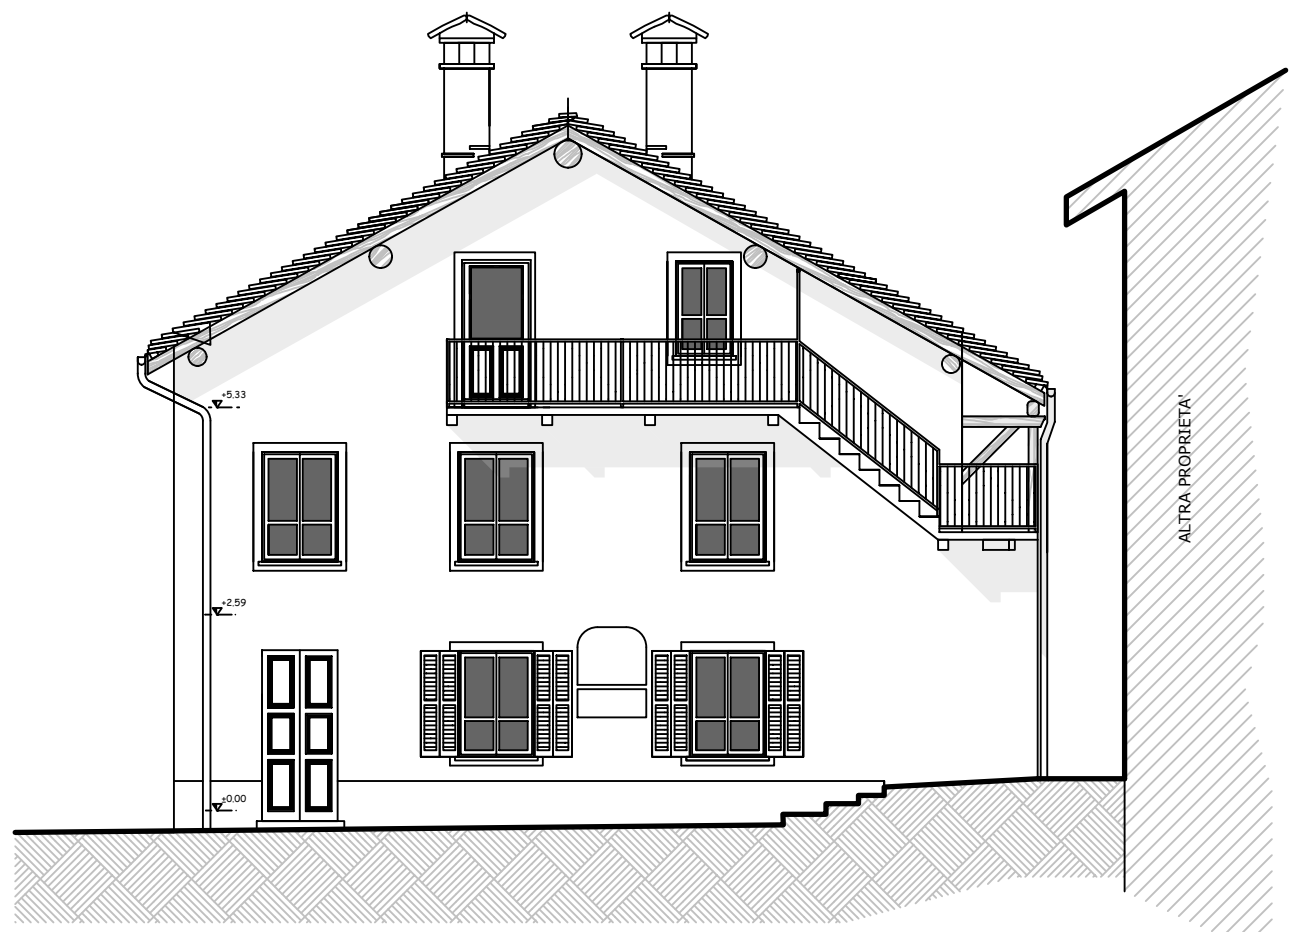


Prospetto Est

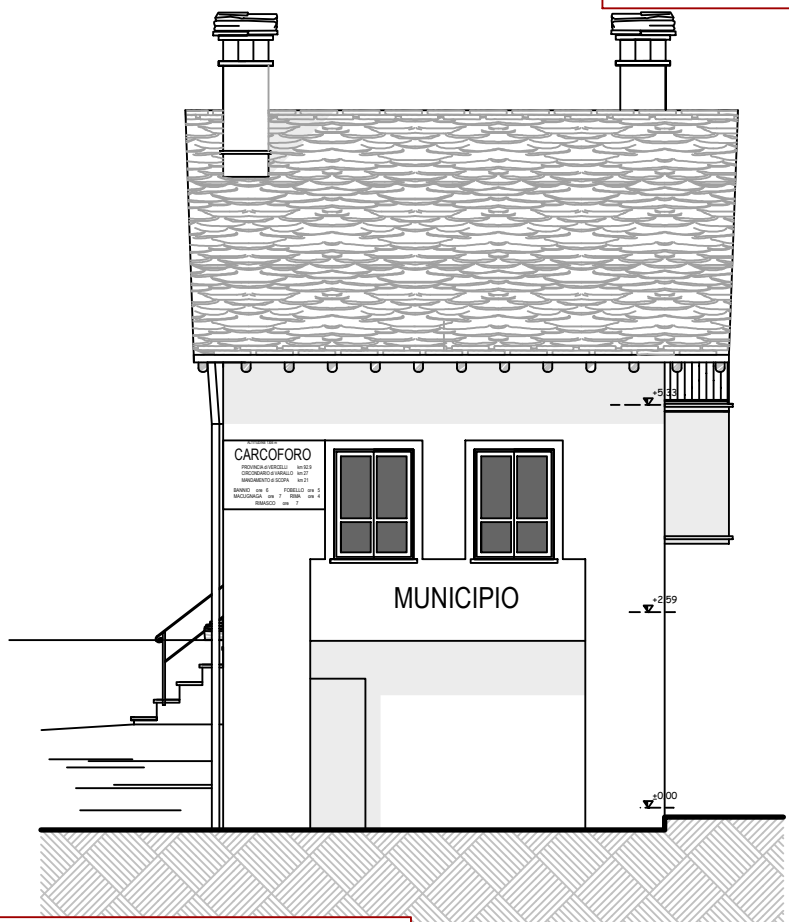

Prospetto Sud

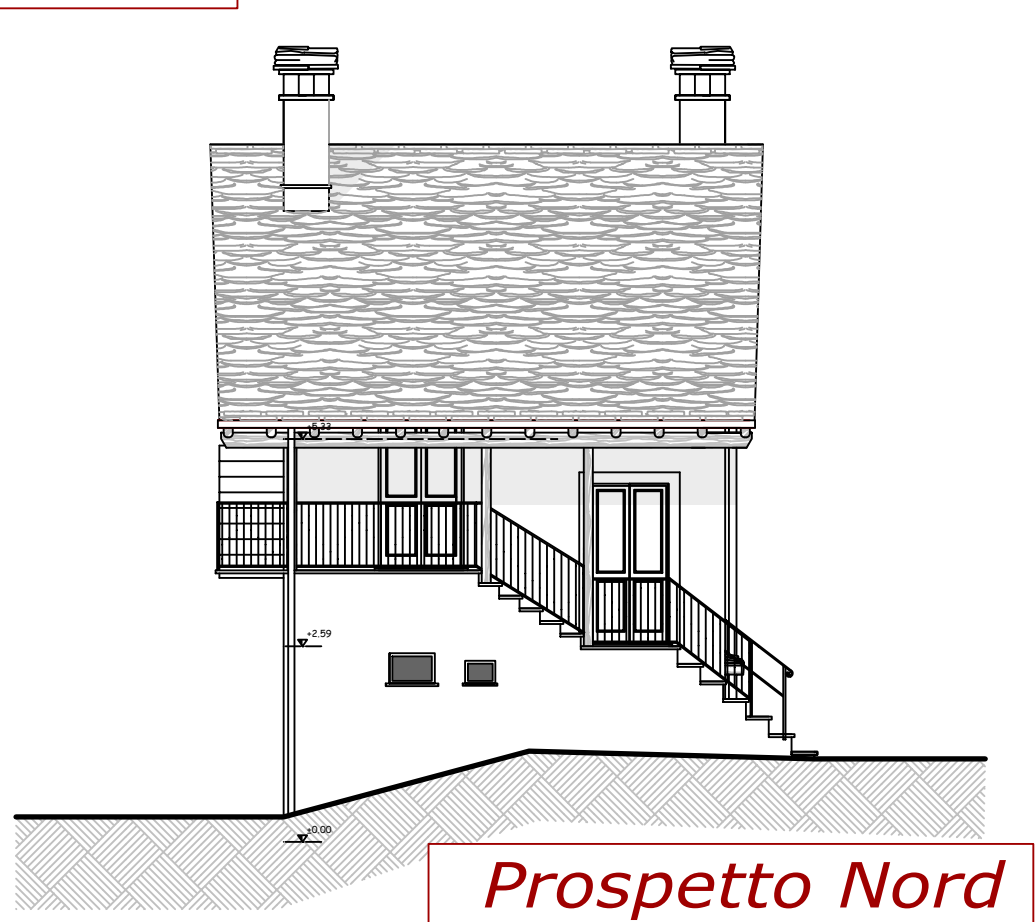

Prospetto Nord

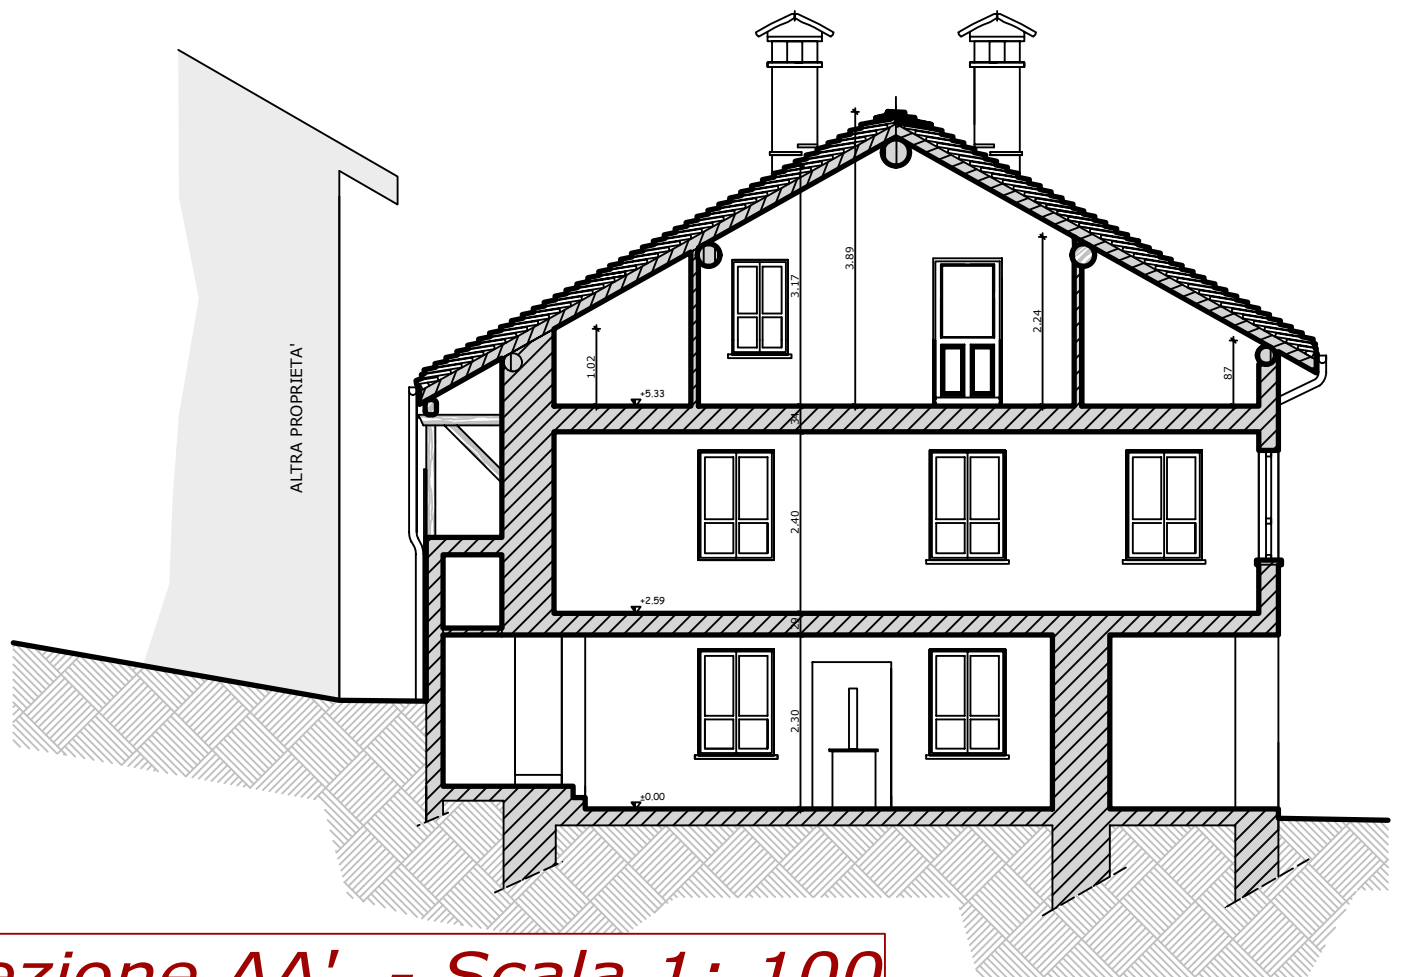

Sezione AA' - Scala 1: 100

Foglio 8 Map. 314

RILIEVO FOTOGRAFICO



Tav.
4

SCOCINI FABRIZIO - Architetto
Via Cesare Battelli, 87 - VIGEVANO (VC) - Tel. 0163-532277

PROTOCOLLO: DATA:
Gen 2022

COMUNE DI CARCOFORO
PROVINCIA DI VERCELLI

REALIZZAZIONE E MIGLIORAMENTO DI STRUTTURE ED INFRASTRUTTURE CULTURALI-RECREATIVE NELLE BORGATE MONTANE
LAVORI DI RECUPERO FABBRICATI PER LA REALIZZAZIONE DI LABORATORI MULTIMEDIALI DI CULTURA MATERIALE
PROGETTO ESECUTIVO

IL SINDACO:

RILIEVO DELL'ESISTENTE
BIBLIOTECA-LABORATORIO TEMATICO
PIANTE
SEZIONE
PROSPETTI
RILIEVO FOTOGRAFICO
Scala 1 : 50
Scala 1 : 100
Scala 1 : 100