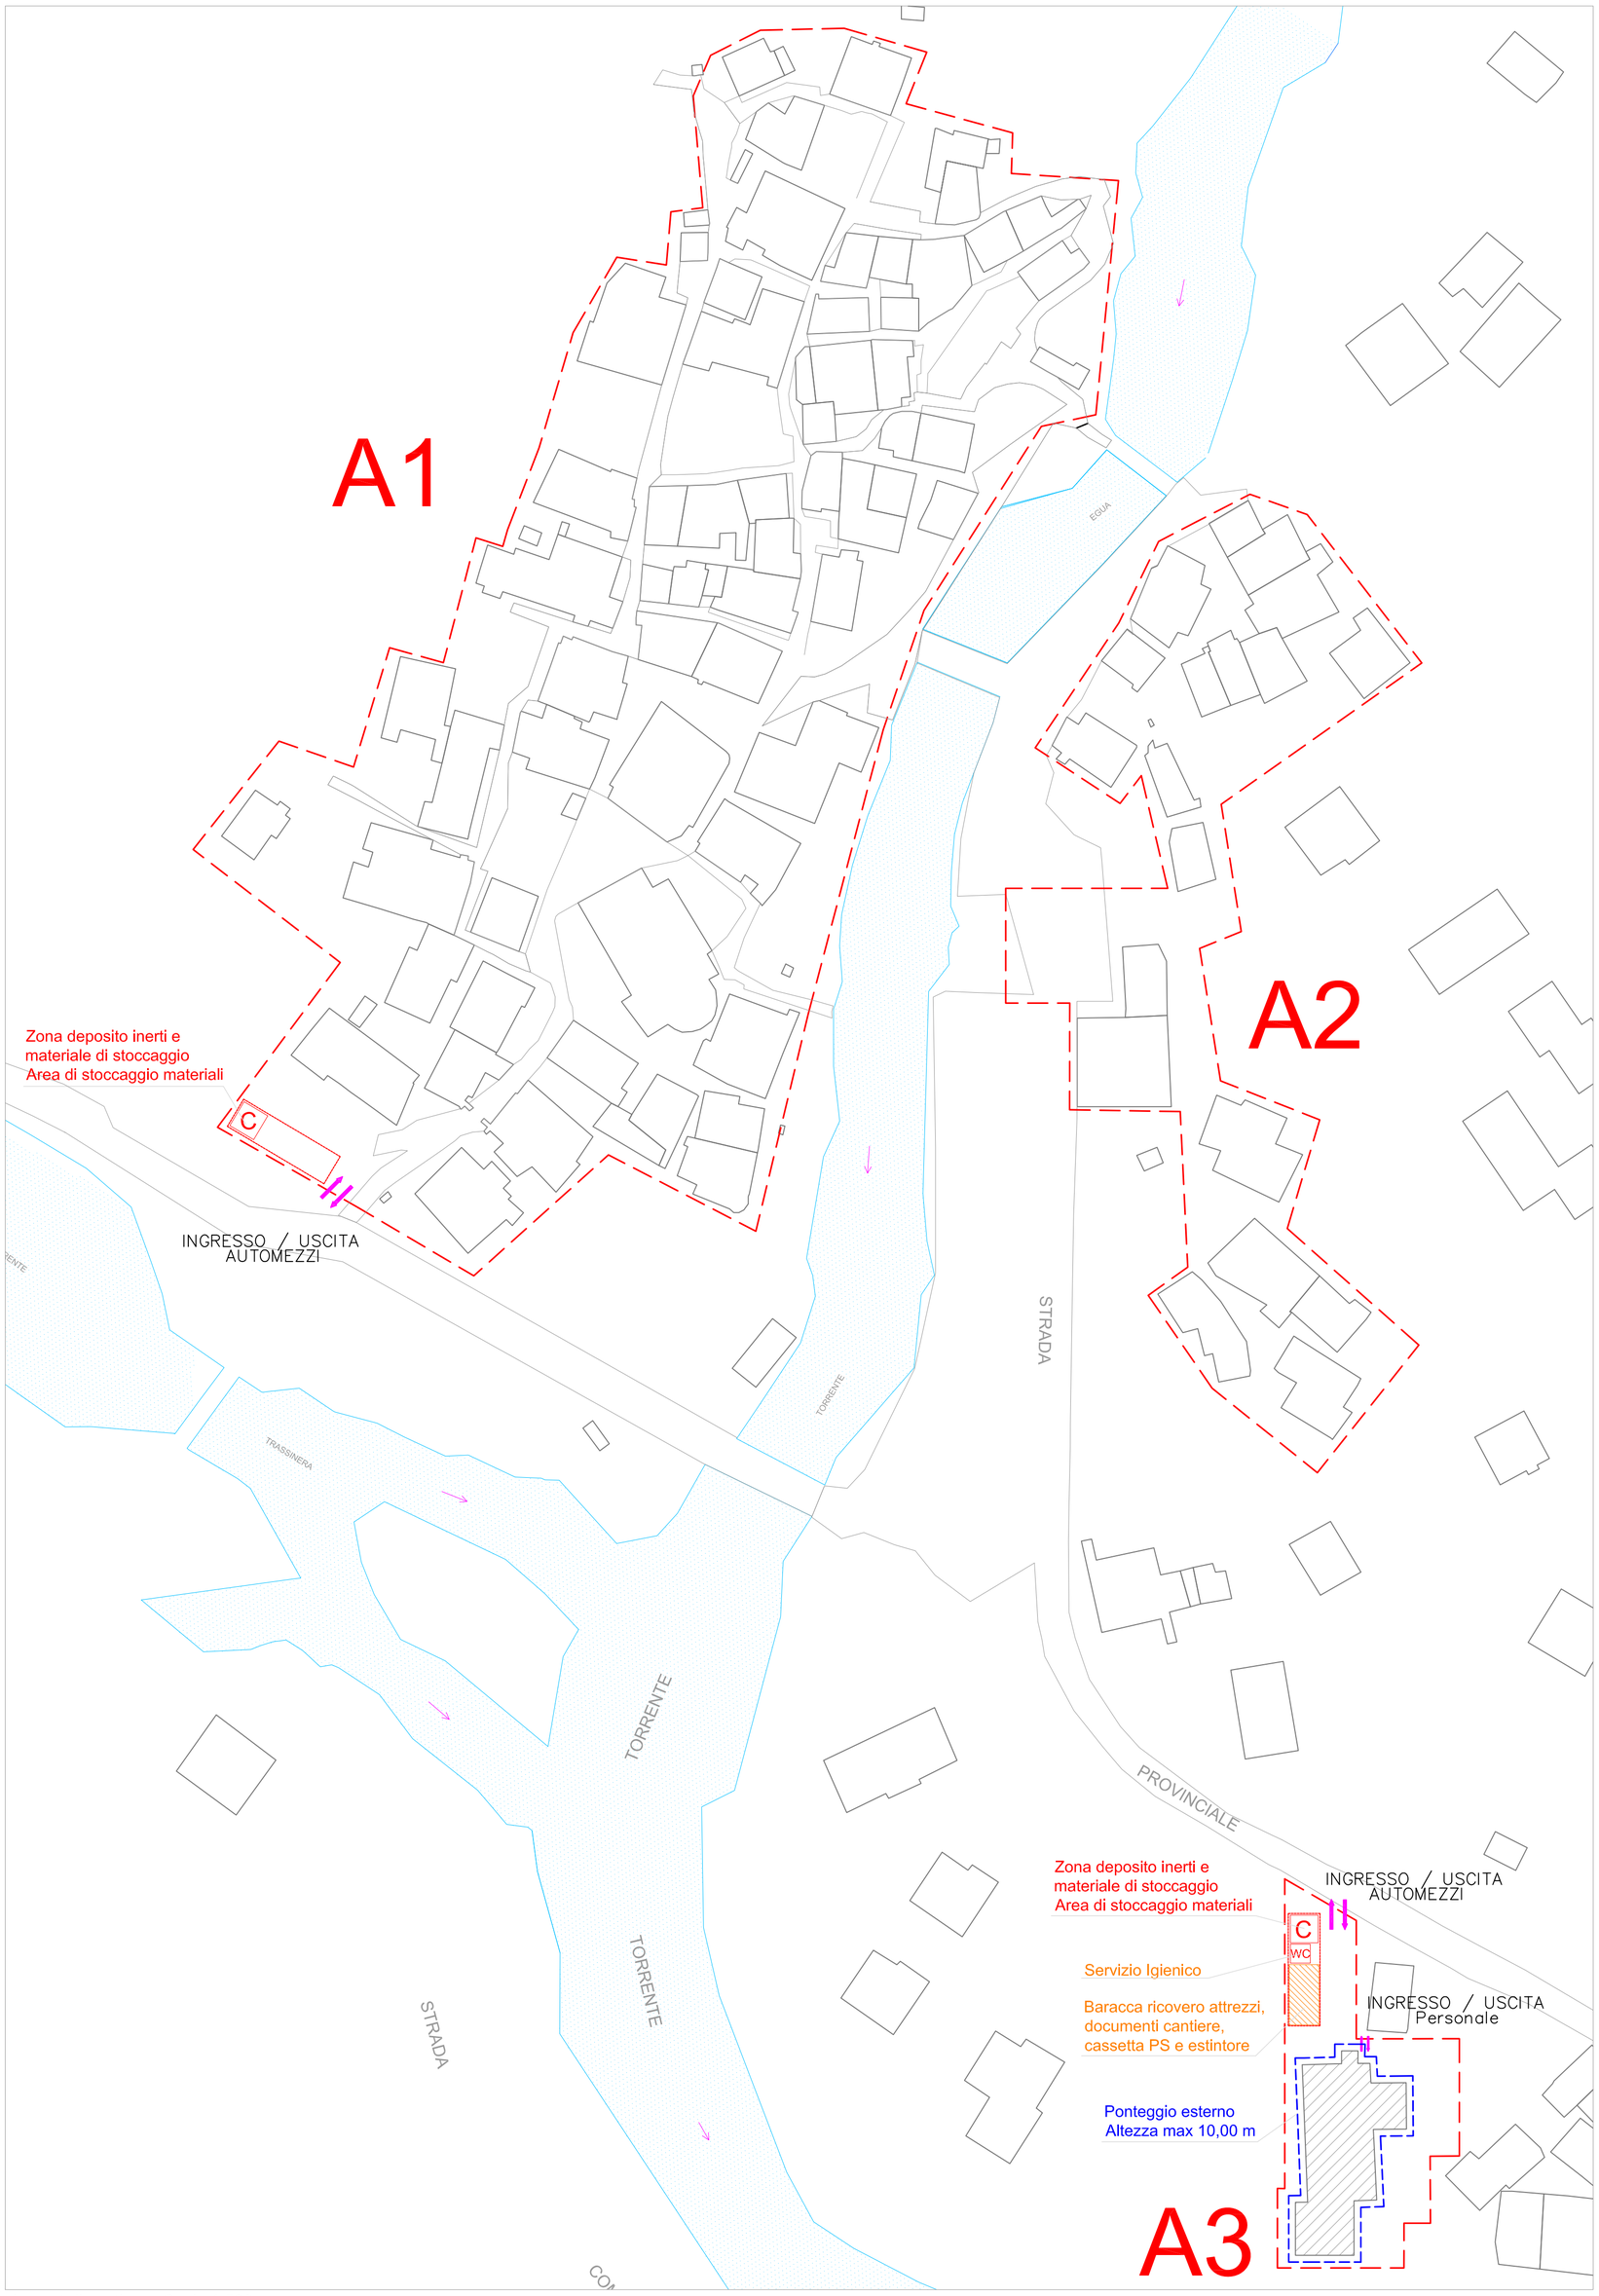

Layout di cantiere - Scala 1:500

Particolari costruttivi dei punti luce

Regione Piemonte — Provincia di Vercelli

Comune di Carcoforo

Committente

Comune di Carcoforo

Sede: Via Centro, 19 - 13026 CARCOFORO (VC) — *C.F.- P.IVA*: 82000610020

Progetto

Oggetto

Riqualificazione e incremento dell'efficienza energetica del patrimonio pubblico

Riferimenti

Progetto Esecutivo

"Decreto del fare" - D.L. 69/2013 - art. 18, c. 9
"Sblocca Italia" - D.L. 133/2014 - art. 3, c. 2

Elaborato

Nr. S.6

Oggetto

Layout di cantiere

Il Committente

Il Tecnico progettista

Ing. Fabrizio Tocchio

Livello di progettazione

PRGS.	STATO	DATA	VRS.	DATA	DESCRIZIONE E REVISIONE
1	Preliminare		1		
2	Definitiva	05.05.2015	2		
3	Esecutiva	15.19.2015	3		
			4		

Diritti riservati ex art:.2578 c.c. - Riproduzione e consegna a terzi solo su specifica autorizzazione