





Localizzazione presa: 45°54'50" N - 8°1'58" E

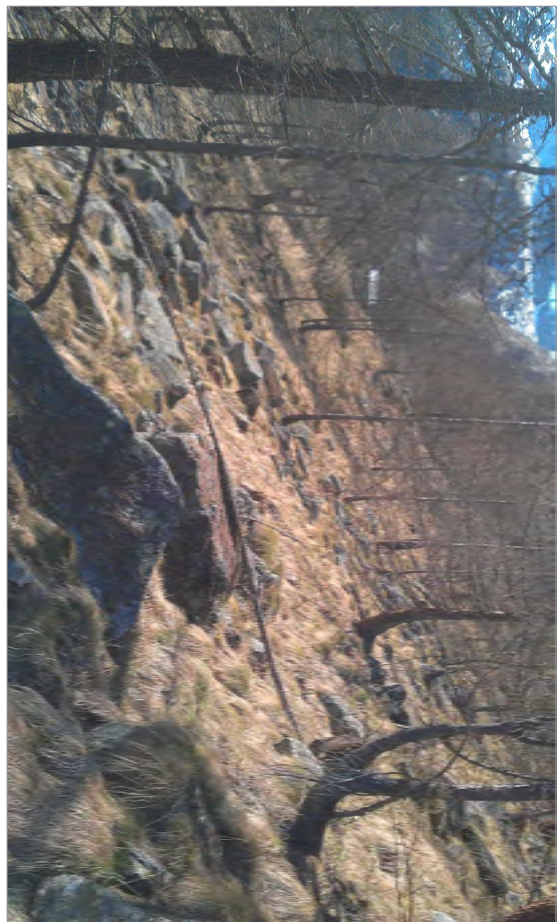



Particolare tracciato tratto A - B




Punto di rilascio - Vasca di ricezione

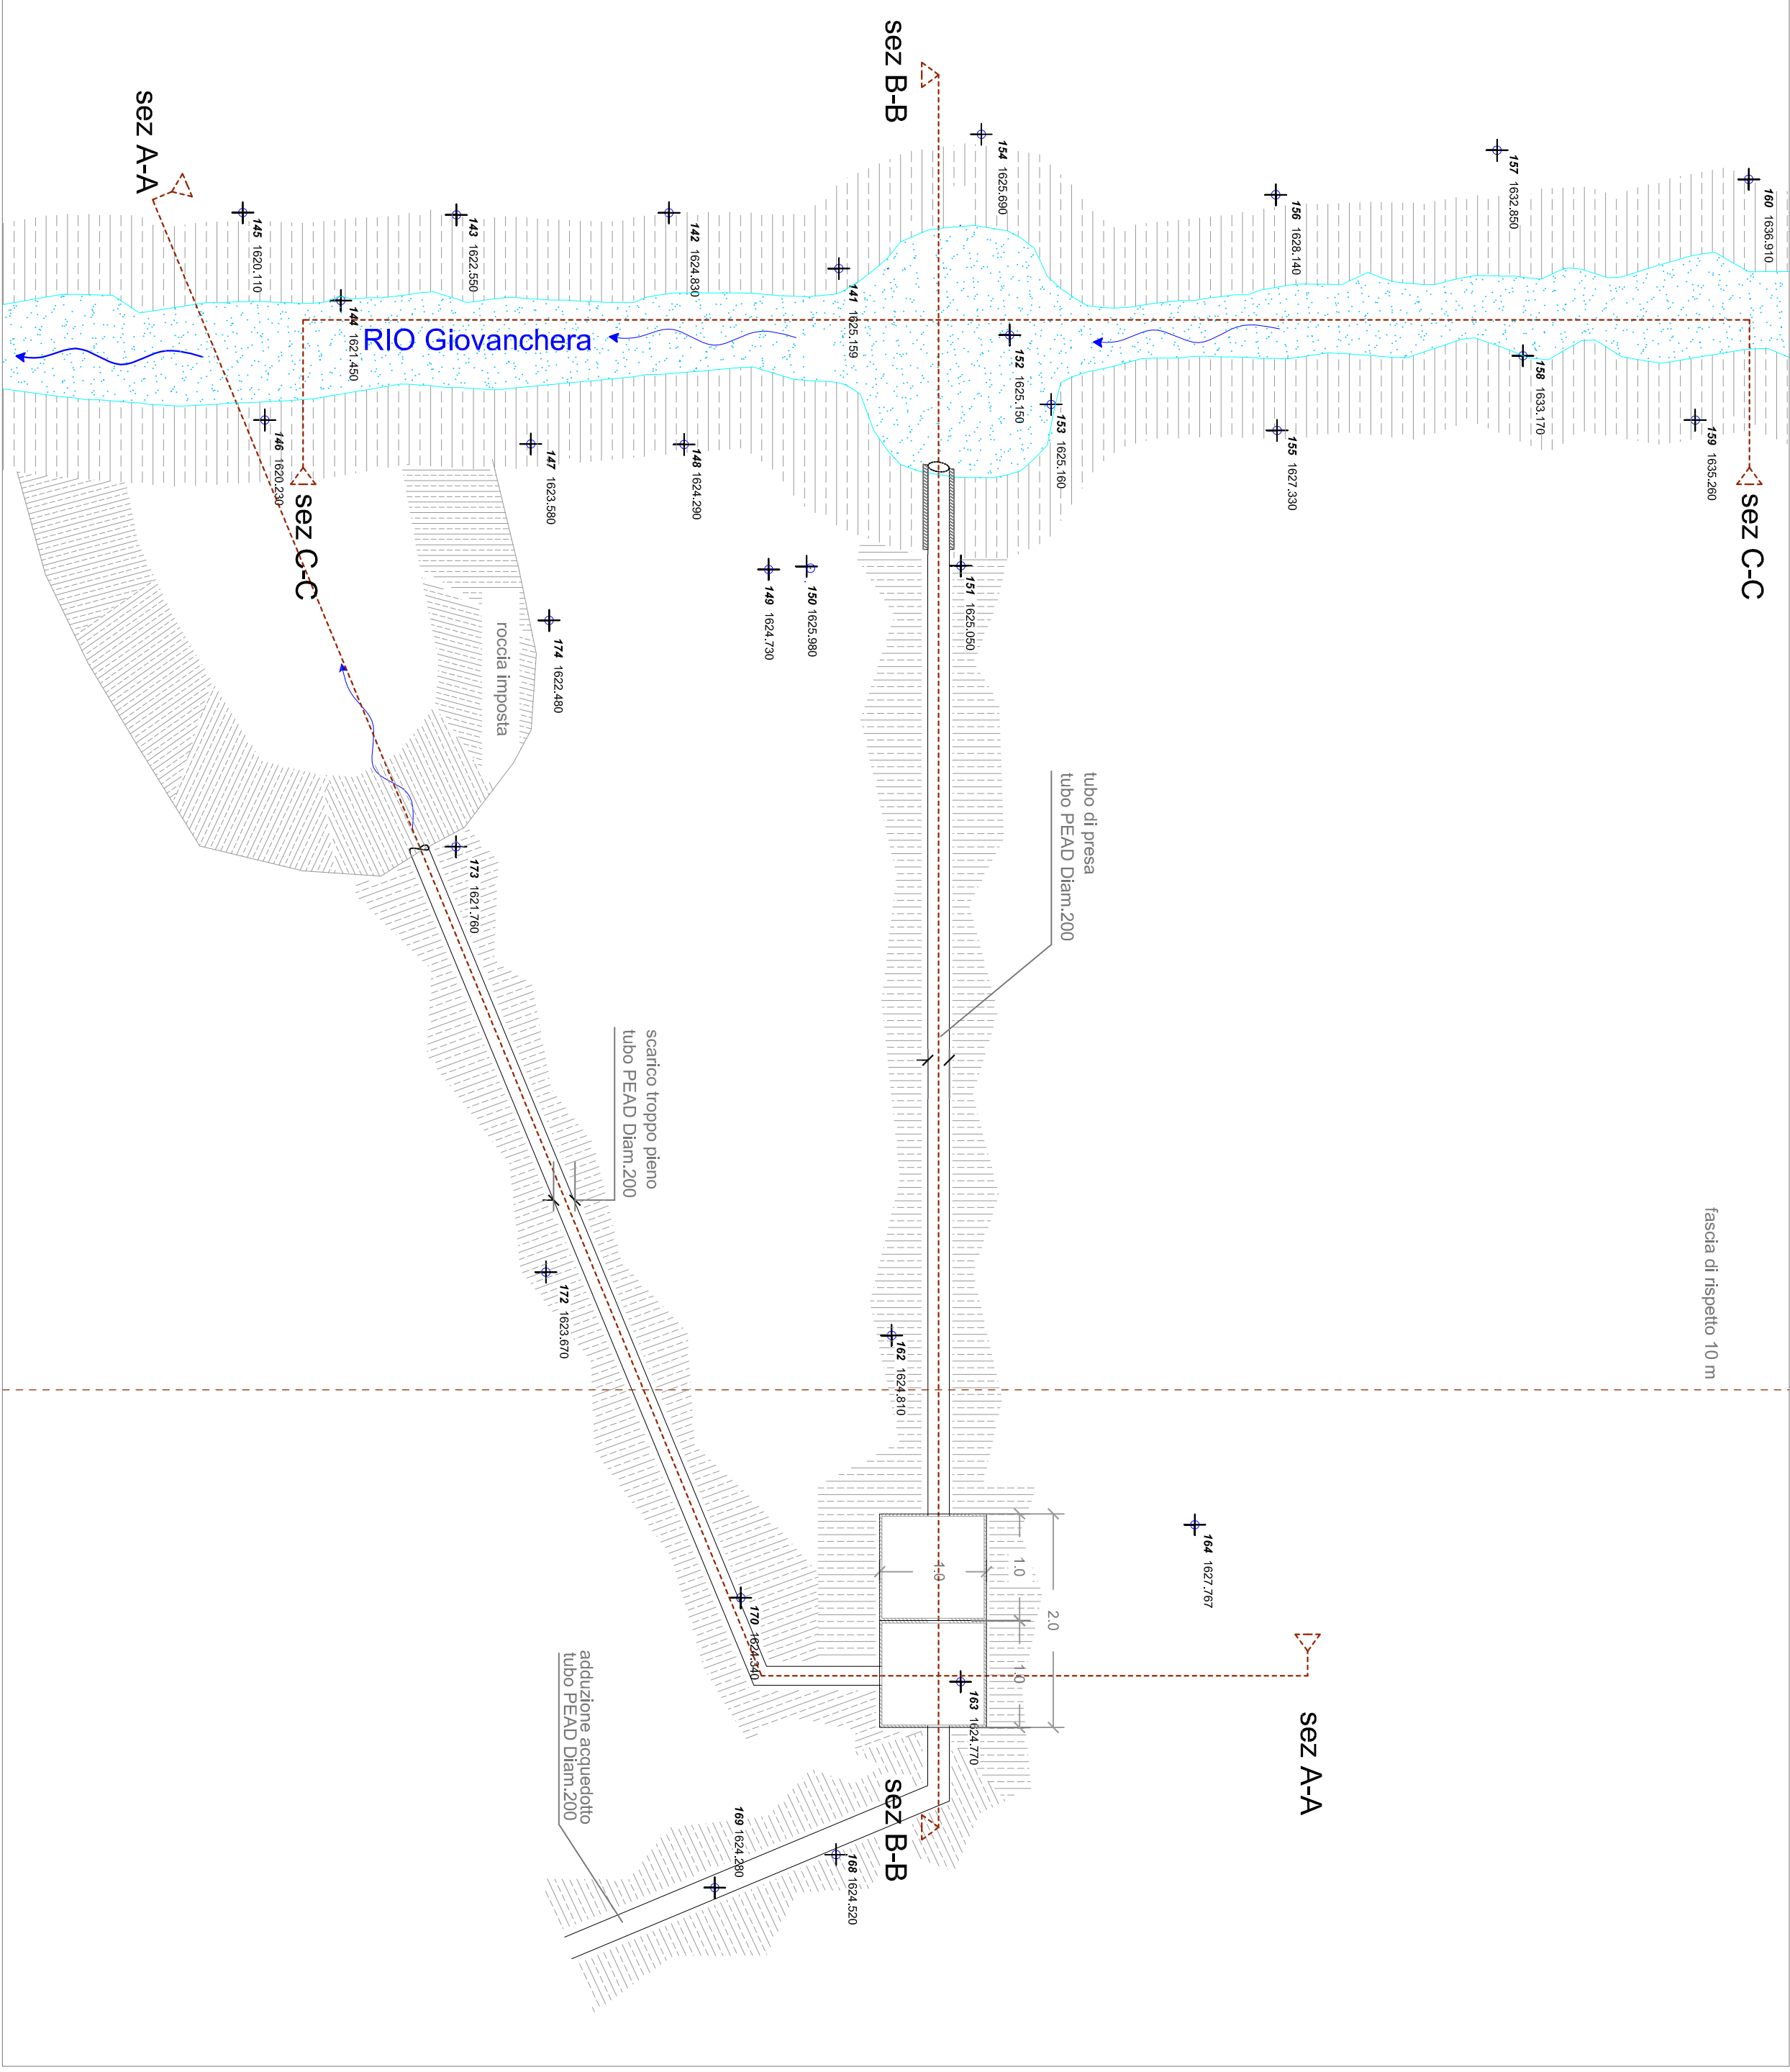


Vista Alto : canale e vasca di carico

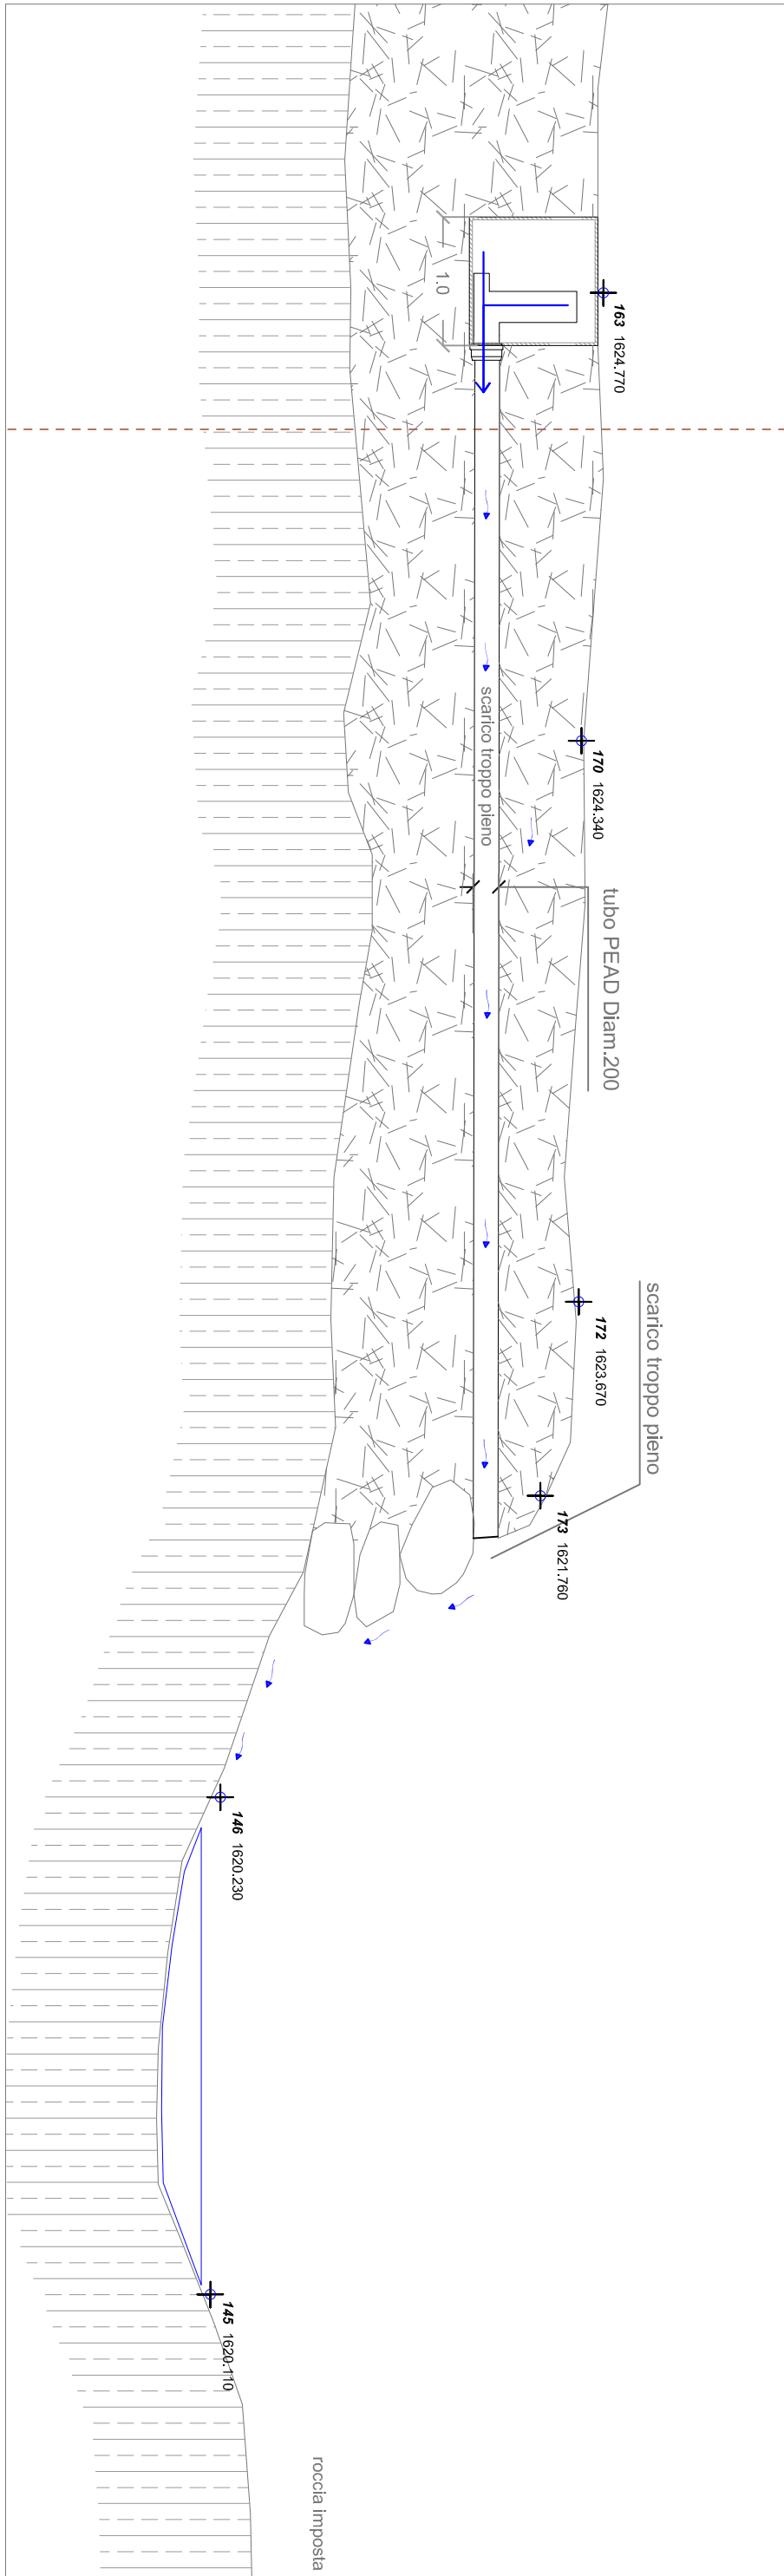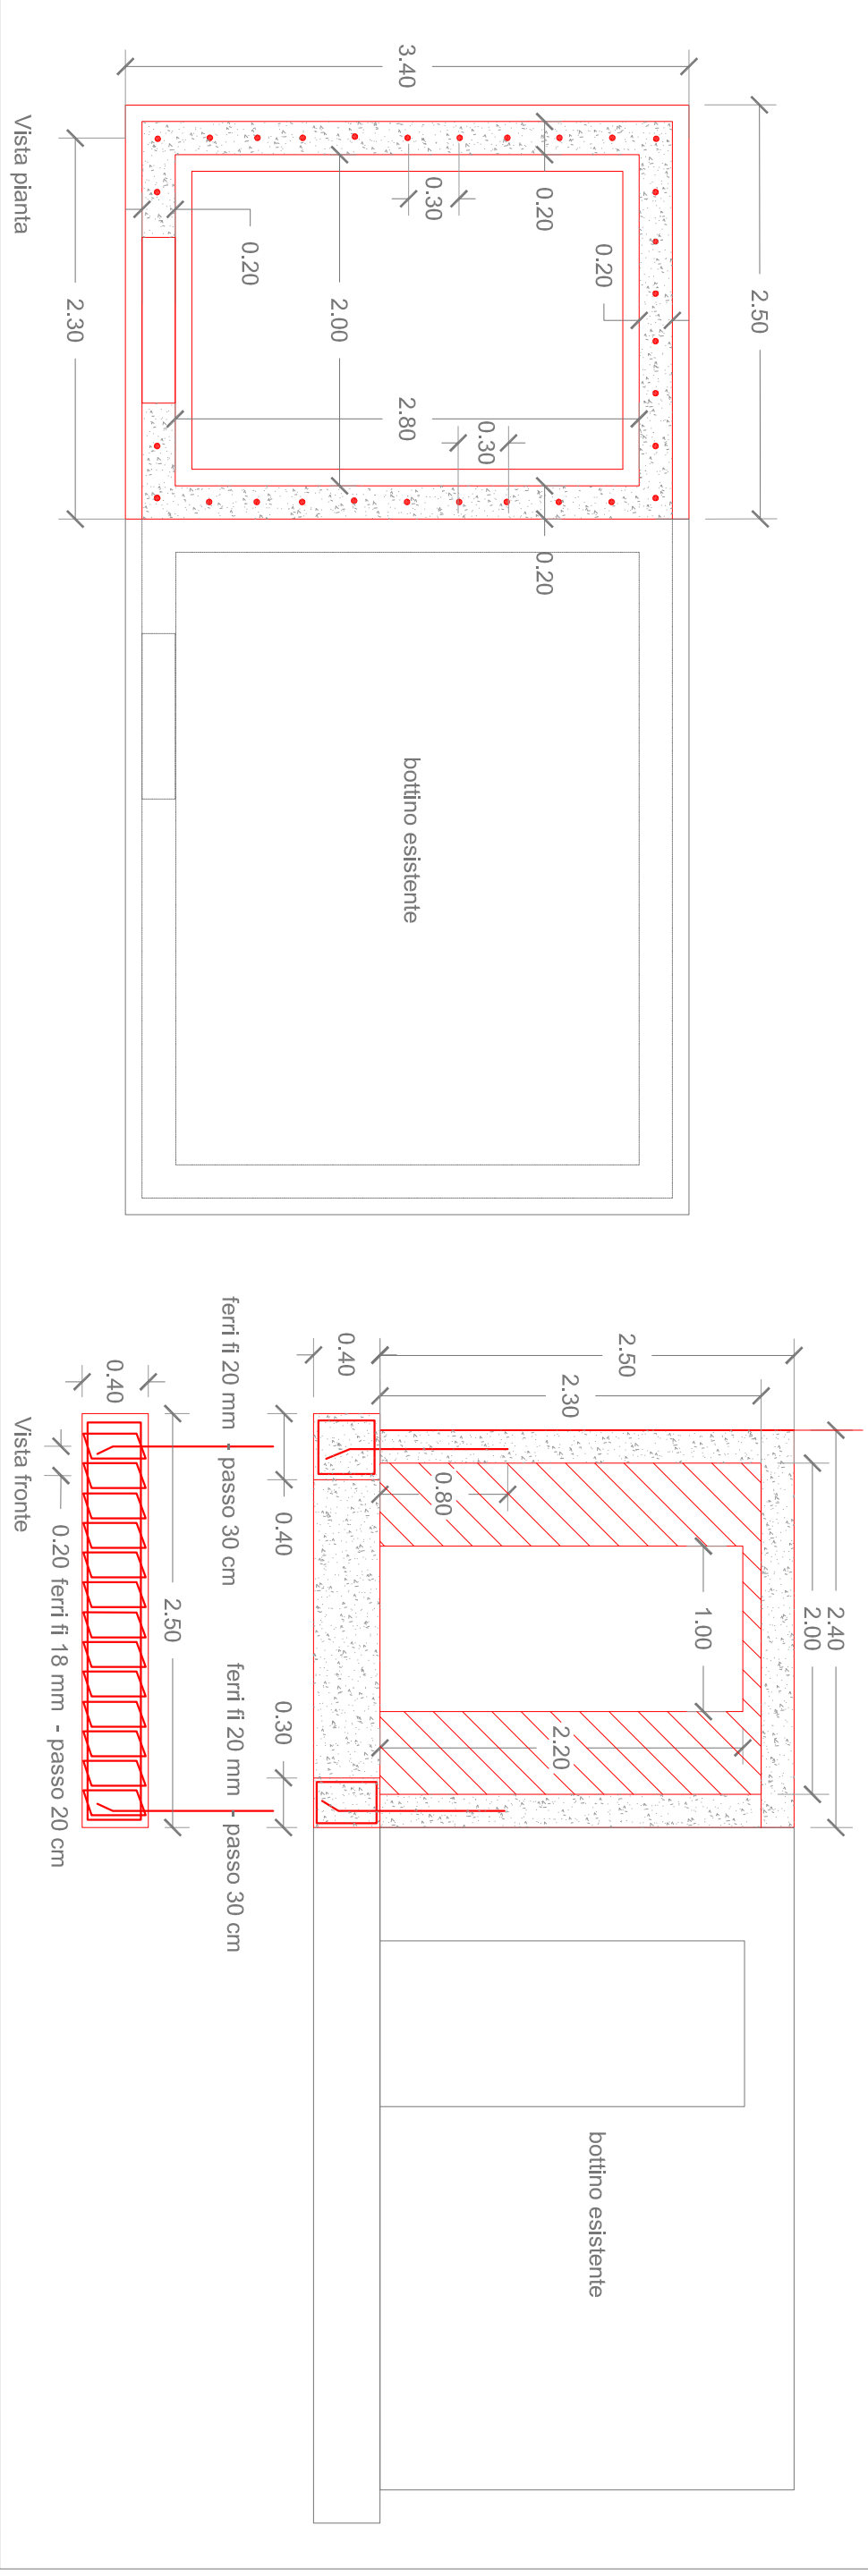


Sez A-A Scarico in alveo

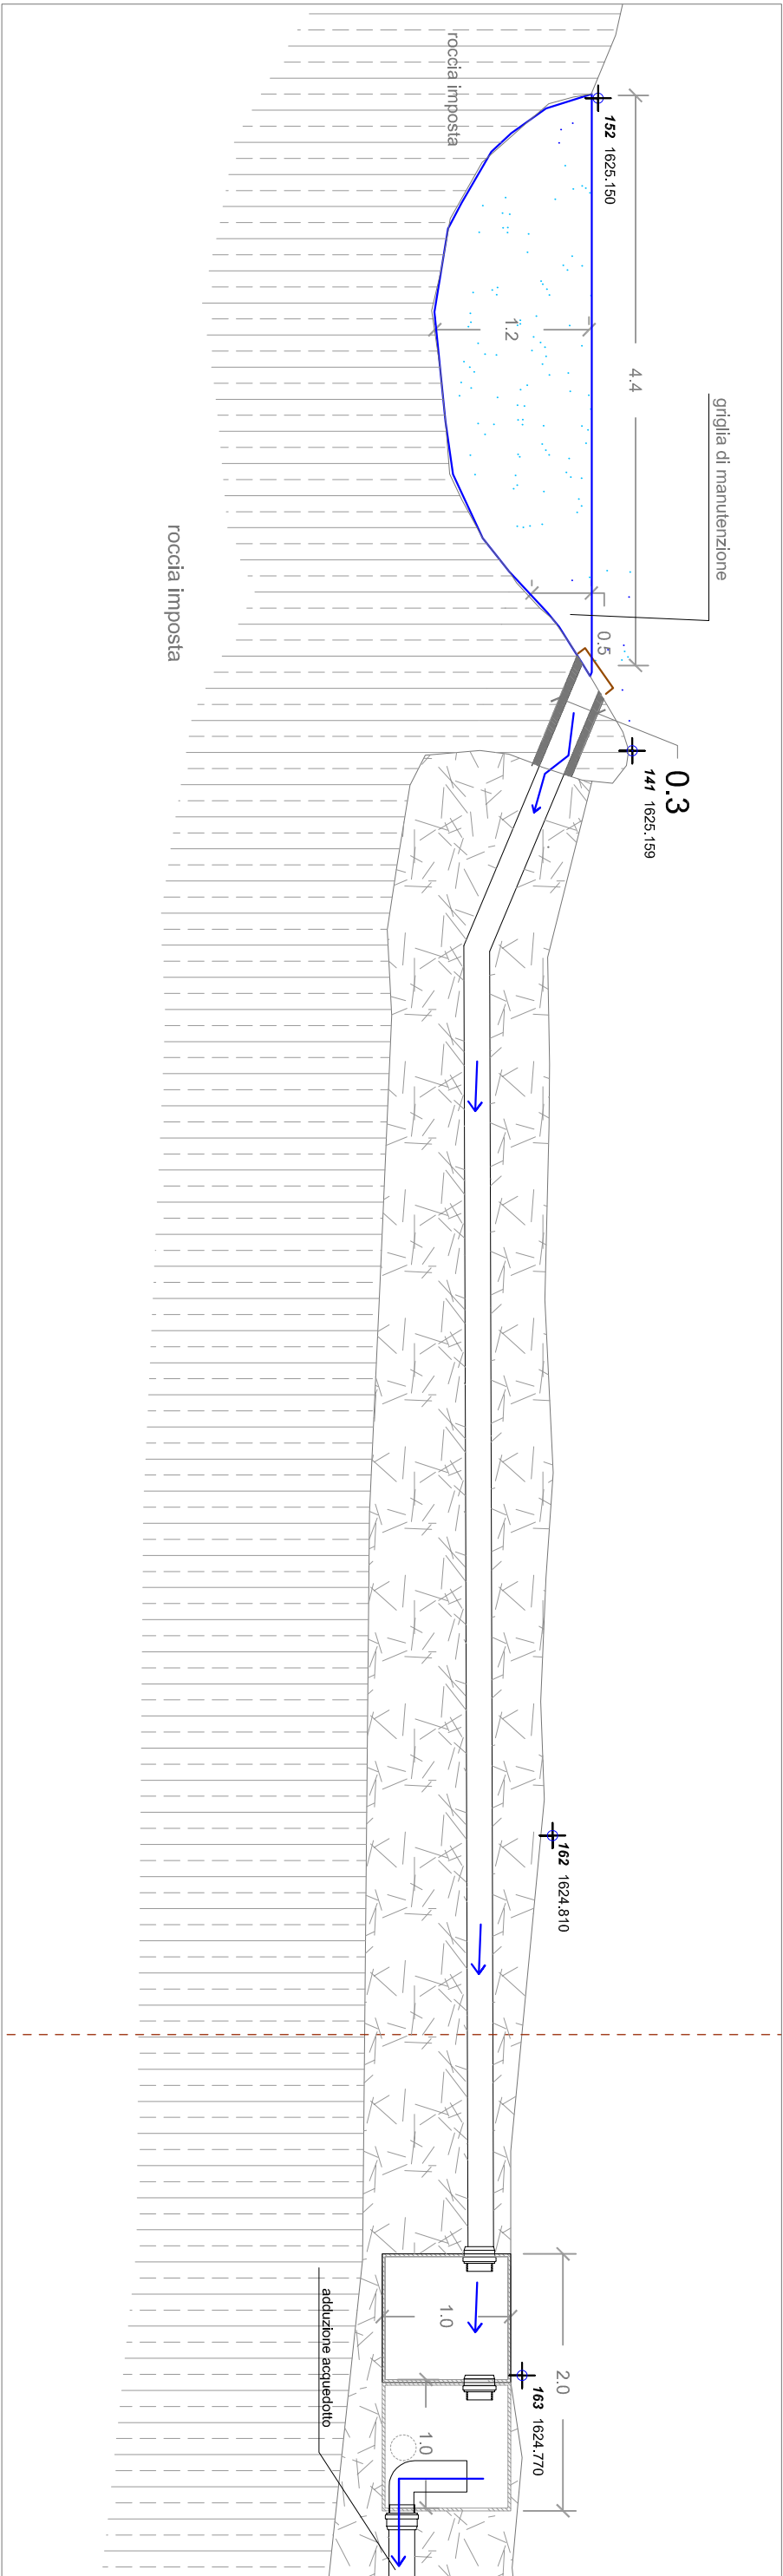

Sez B-B Tubo di adduzione

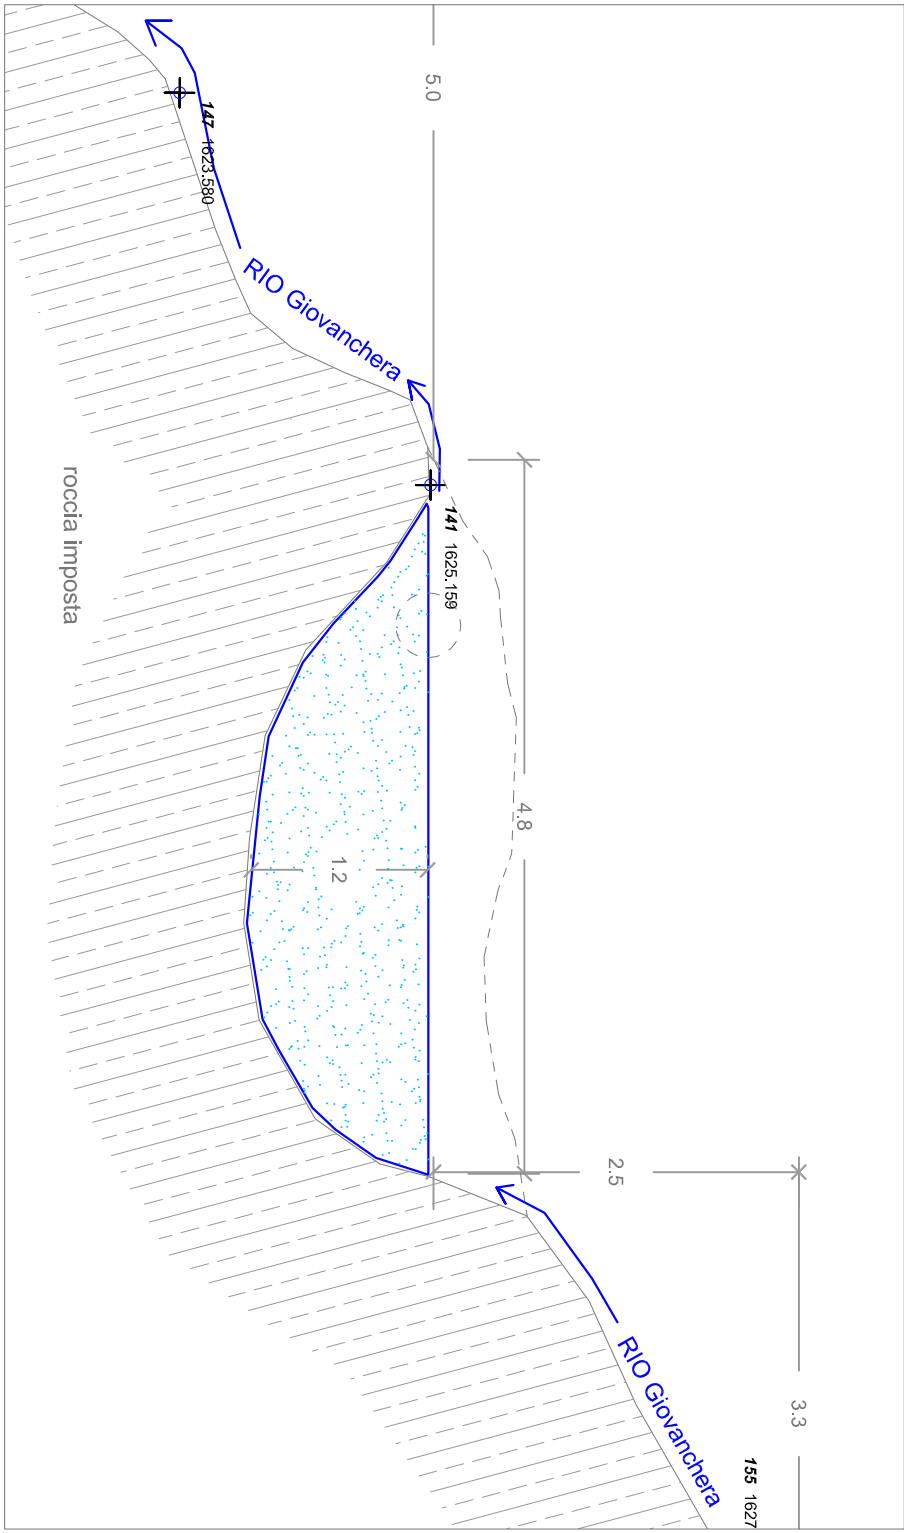

Sezione C-C Profilo asta torrenzizia e vasca di presa

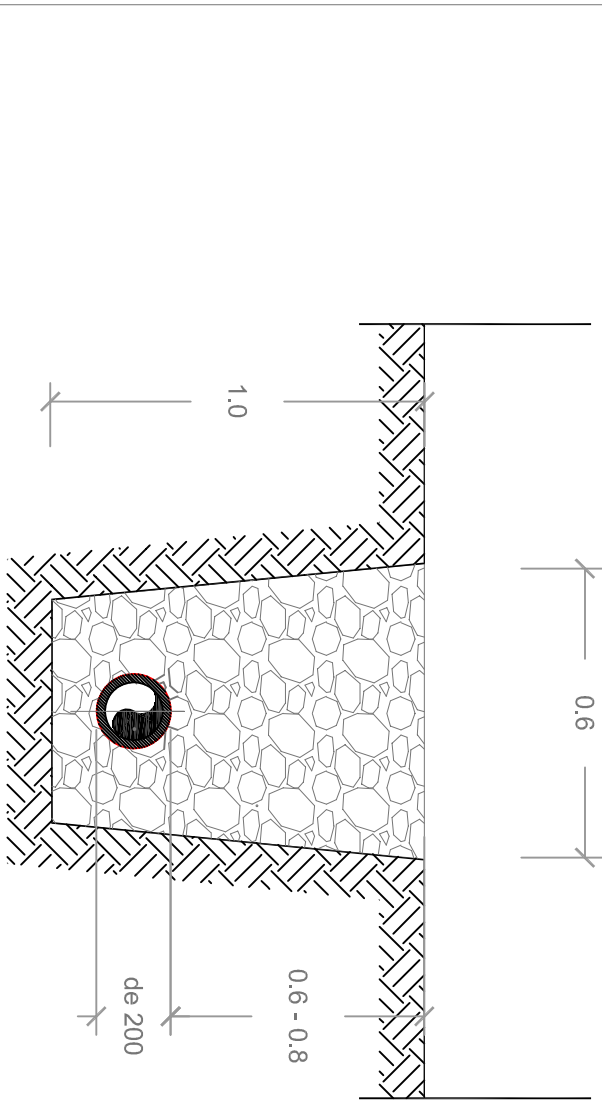

Tubo Polietilene ad Alta Densità PE 100
a norma UNI EN 12201, ISO 4427, UNI EN ISO 15494
Diam. Est. 200 mm, spessore 27.4 mm
Pressione di esercizio 16-25 bar.
lunghezza barre da ml. 12.

Sezione tipo - Scarico e posa tubo PEAD diam 200.

Regione Piemonte

Provincia di Vercelli

Comune di Carroforo

Oggetto

Potenziamento acquedotto con captazione
sorgente presso Alpe sulla Selva
e vasca di carico Alpe Coste

L.R. n. 138/7 - art. 8 comma 4

Fond.ATO

TAVOLA

Sezioni e particolari di progetto

T.2

PROGETTO ESECUTIVO

STEP	STATO	DATA	OGGETTO
PRELIMINARE	EMMISSIONE	10.03.2008	
DEFINITIVO	EMMISSIONE	12.06.2013	
ESECUTIVO	EMMISSIONE	.	

PROGRESS.	REVISIONE	DATA	STATO
IN 37-12	00	30.01.2013	EMMISSIONE
	01	12.06.2013	EMMISSIONE
	02		

Ing. Fabrizio Trocchio

ORDINE INGEGNERI della Provincia di Vercelli n° A 1075