

LEGENDA

Inseguimenti storici e beni culturali e paesaggistici (ex art. 24 L.R. 56/77)

Perimetrazione centro storico A1

Tipi di intervento edilizio specifico

Manutenzione straordinaria (MS)

Restauro/risanamento conservativo pesante (RCB)

Ristrutturazione edilizia A leggera (REA)

Ristrutturazione edilizia B pesante (REB)

Immobili vincolati ai sensi della parte II del D.Lgs. 42/2004

Con Decreto di Vincolo

Ope Legis

Pavimentazione in pietra

Elementi architettonici di pregio

Affreschi, Meridiane, Fontane, Androni

Il Responsabile del procedimento Il Segretario Il Sindaco

Adottato con D.C.C. n° 7 del 25.07.2026

Regione Piemonte Provincia di Vercelli
COMUNE DI CARCOFORO


PIANO REGOLATORE GENERALE
Legge Regionale 56/77 e successive modifiche e integrazioni

PROPOSTA TECNICA
PROGETTO PRELIMINARE

Elaborato 5P
SVILUPPI DEL PRG
RELATIVI AI CENTRI STORICI
USC: 002029_T500

Giugno 2026

Scala 1:500

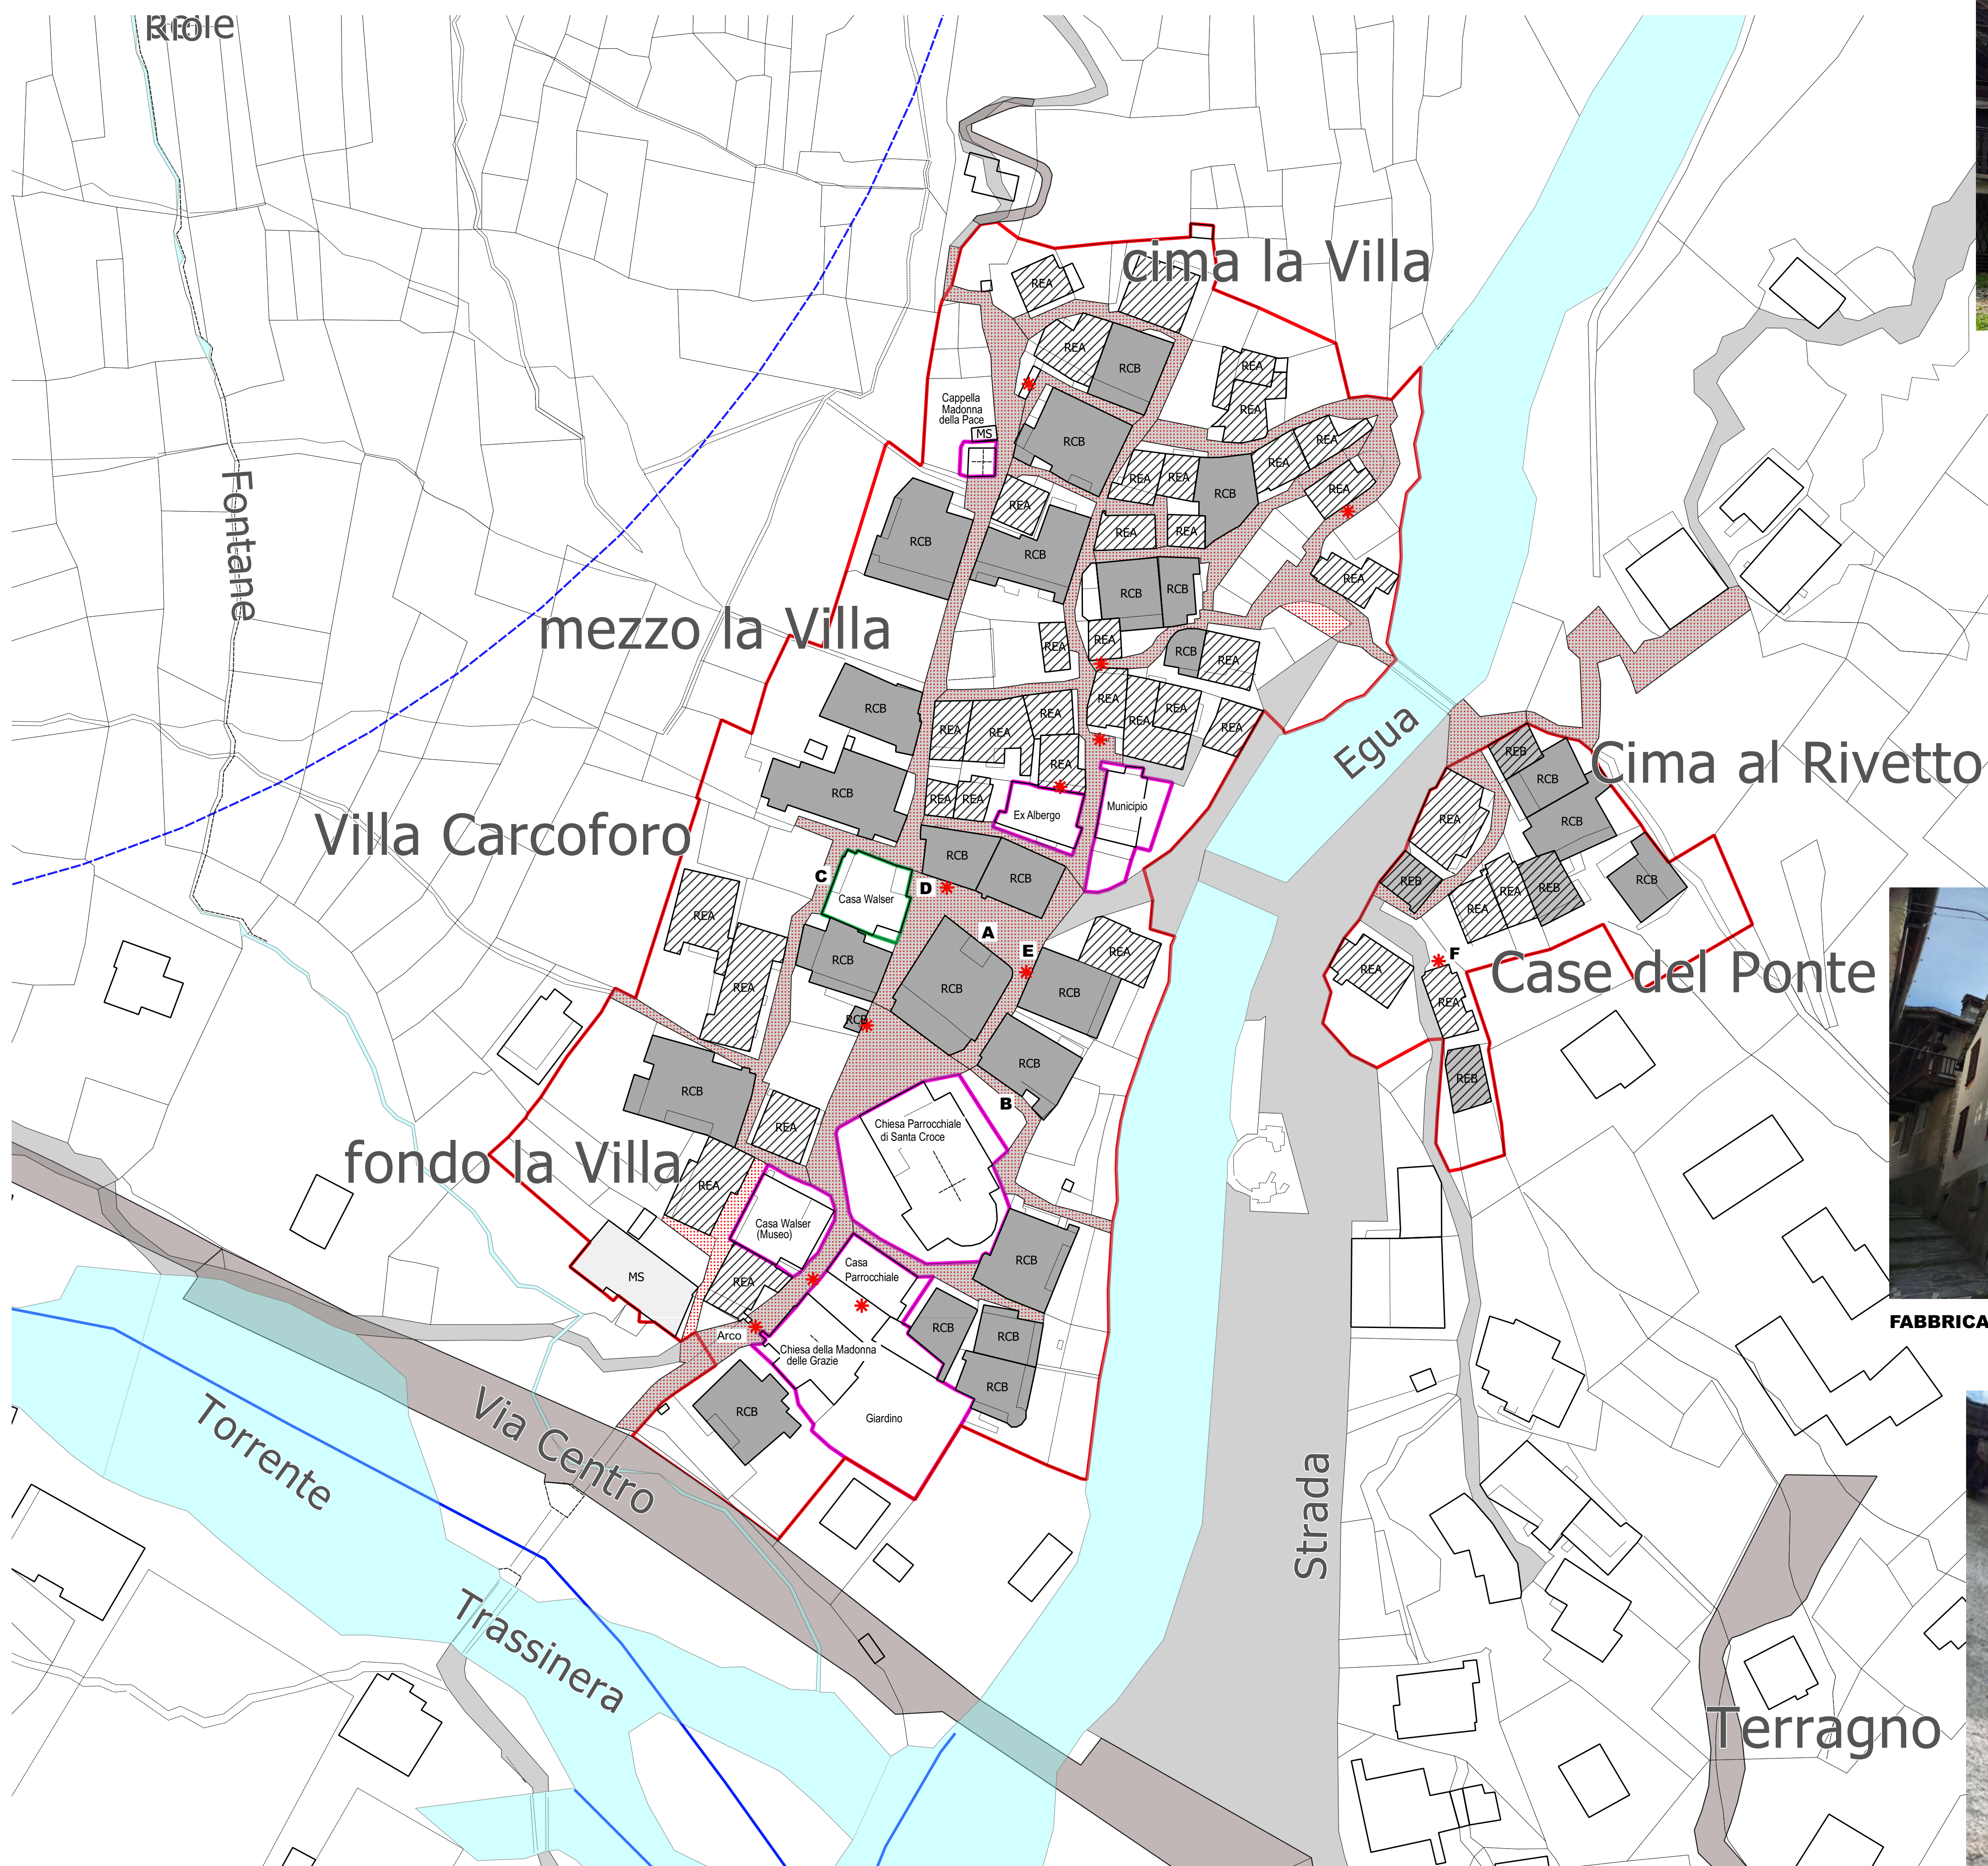

ARCO DELLA BUONA ACCOGLIENZA



MERIDIANA CHIESA DELLA MADONNA DELLE GRAZIE



VISTA AEREA CHIESA PARROCCHIALE DI S. CROCE,
CHIESA MADONNA DELLE GRAZIE E
CASA PARROCCHIALE



CHIESA PARROCCHIALE DI SANTA CROCE




CASA WALSER (MUSEO)



FABBRICATO VISTA A



FABBRICATO VISTA B

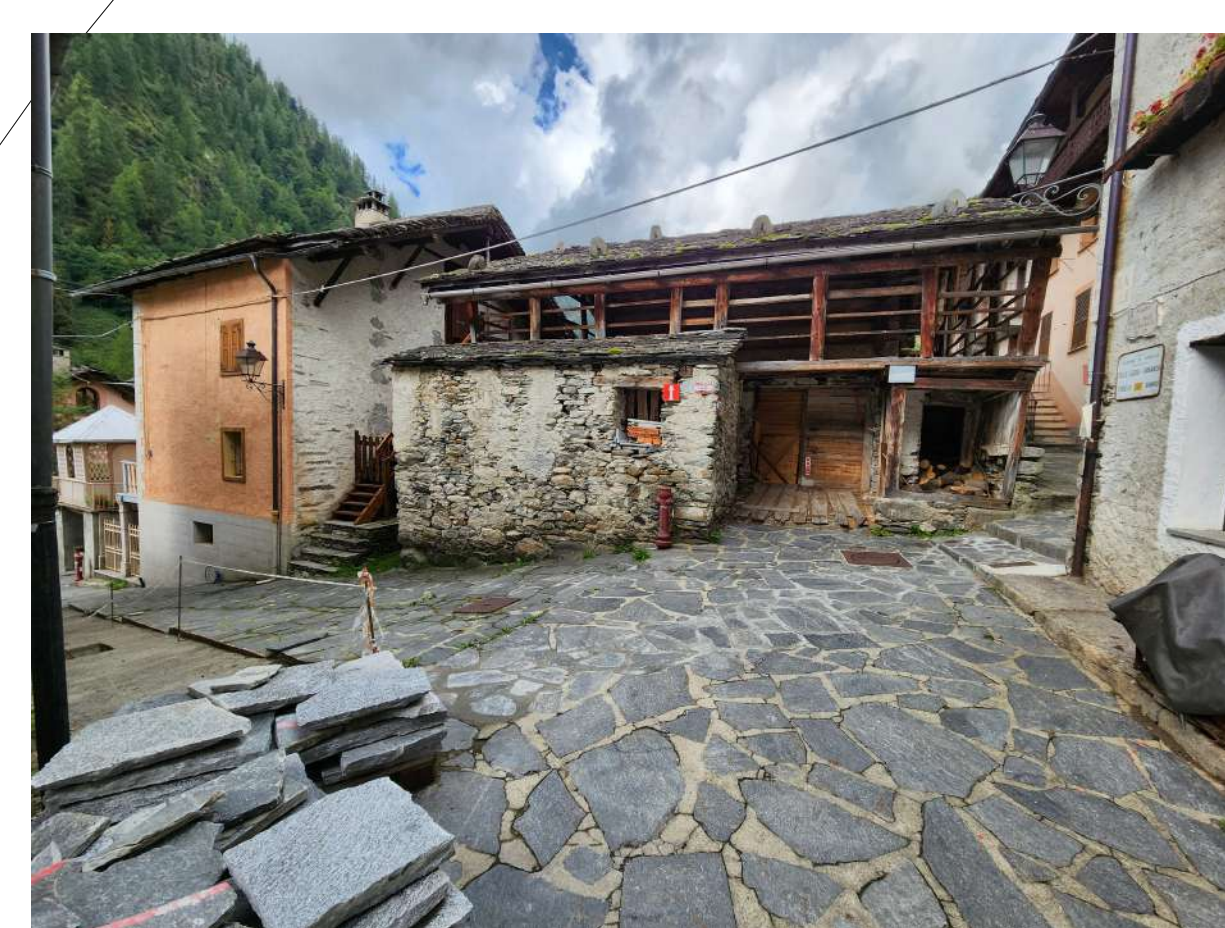

CASA WALSER



CASA WALSER E VISTA C



CAPELLA MADONNA DELLA PACE



MERIDIANA VISTA D



AFFRESCO VISTA E



VISTA CIMA DEL RIVETTO



AFFRESCO VISTA F